


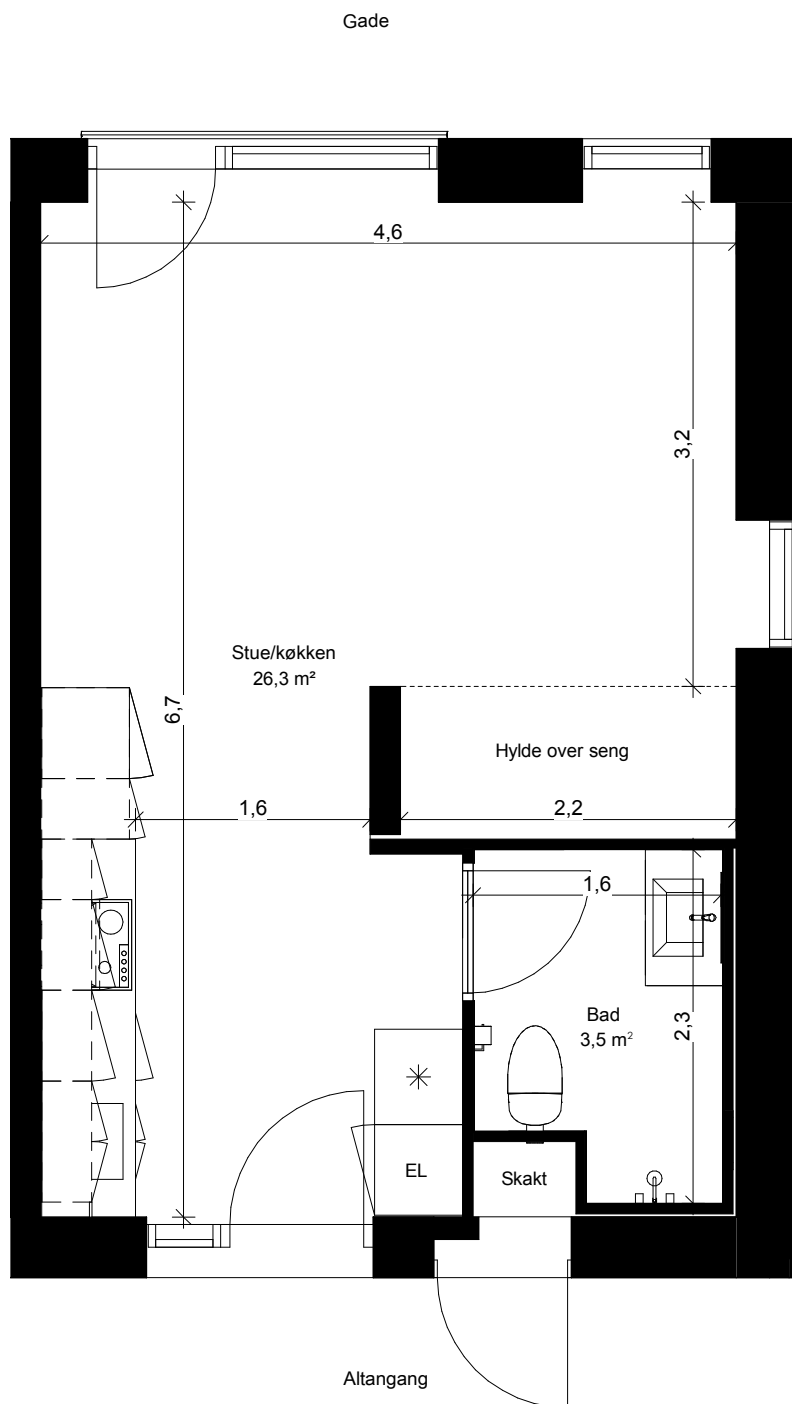

38,2 m² (Brutto)

Cortex Park 18 C

Lejlighedstype
UE210a

Plantegning ikke målfast og kan være spejlvendt