


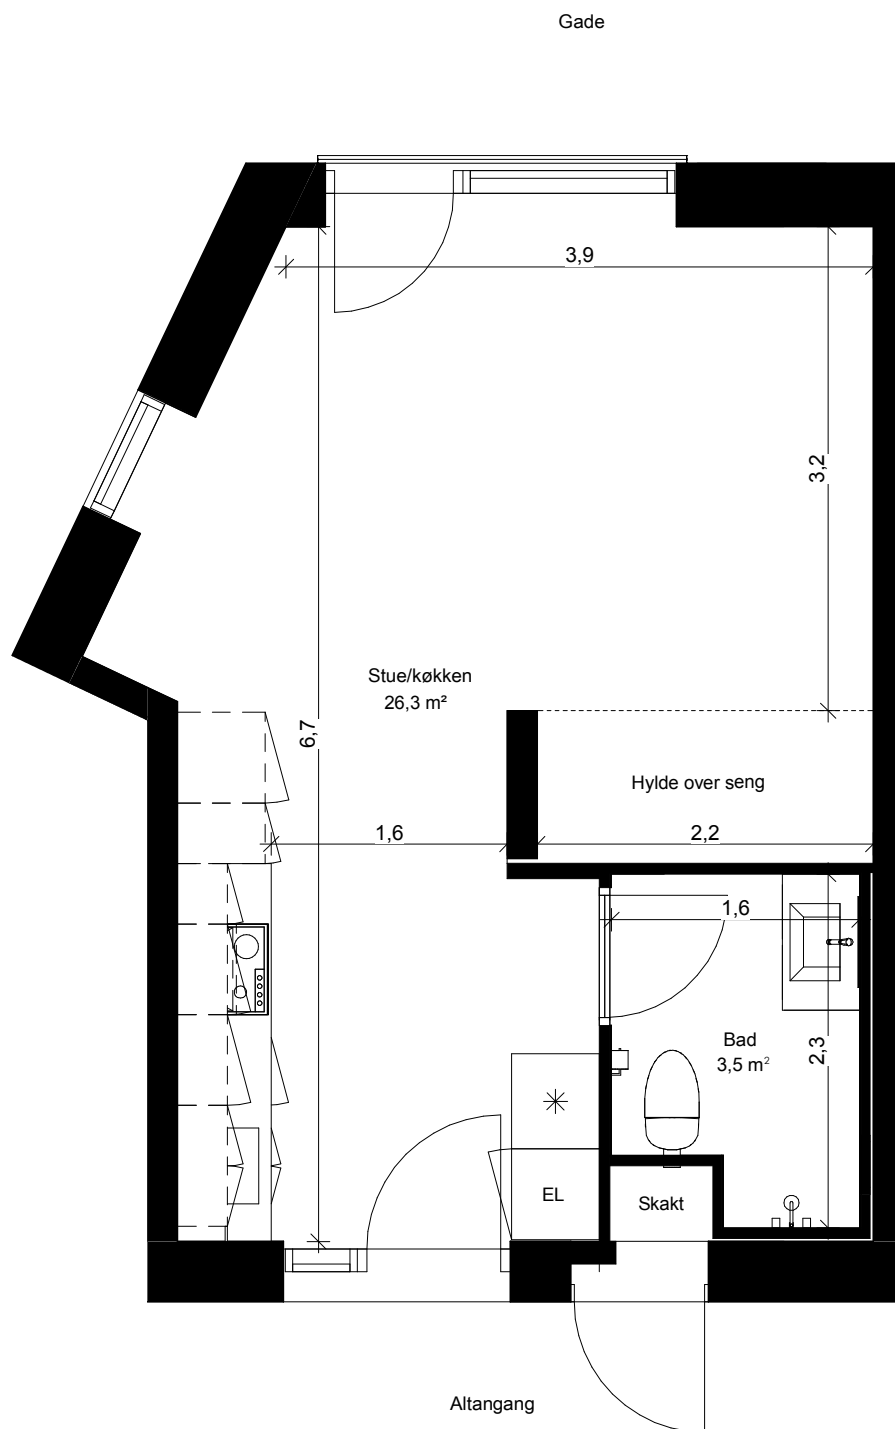

36,7 m² (Brutto)

Cortex Park 18 C

Lejlighedstype
UE210c

Plantegning ikke målfast og kan være spejlvendt