


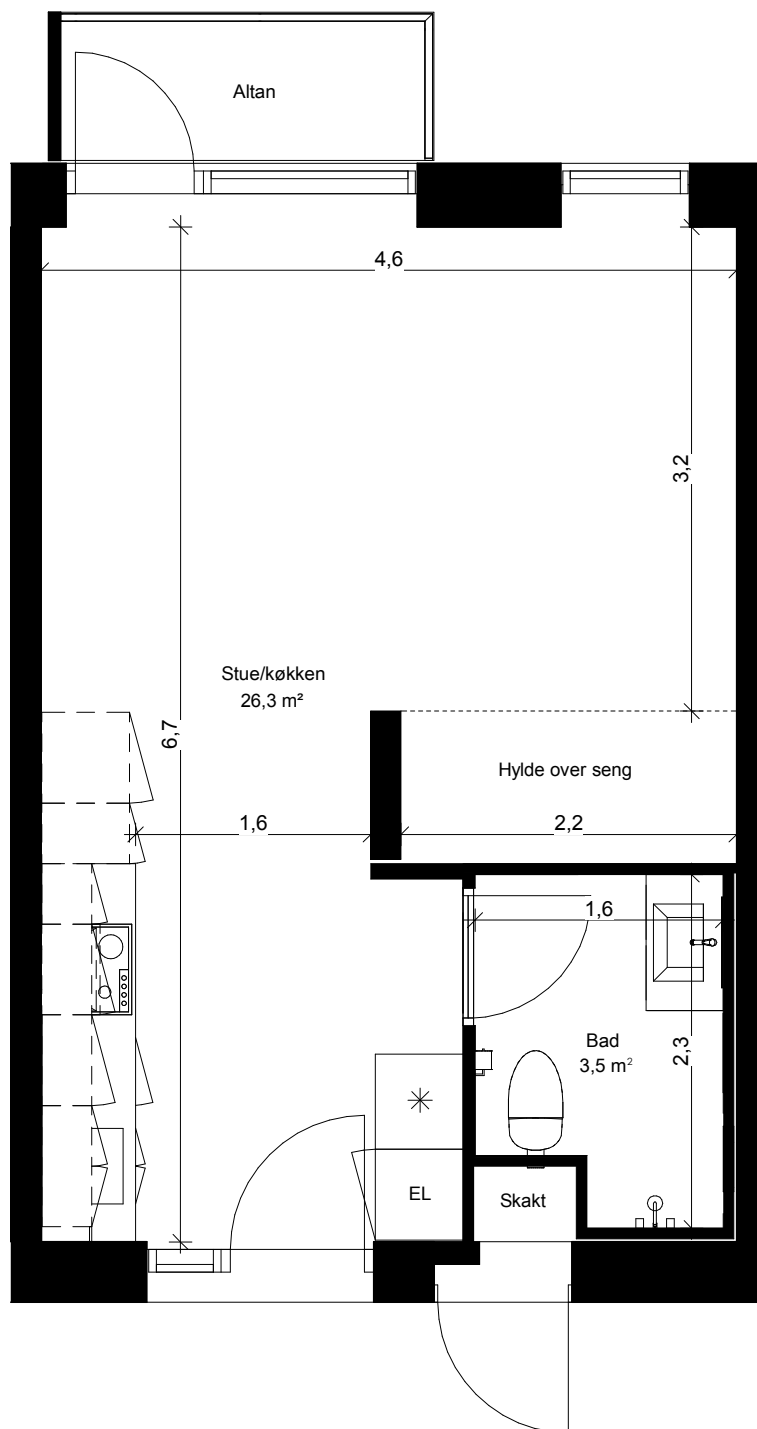

35,8 m<sup>2</sup> (Brutto)

Cortex Park 18 C

Lejlighedstype  
UE210i

Plantegning ikke målfast og kan være spejlvendt  
Altaner kan være vendt modsat og have anden udformning end vist