


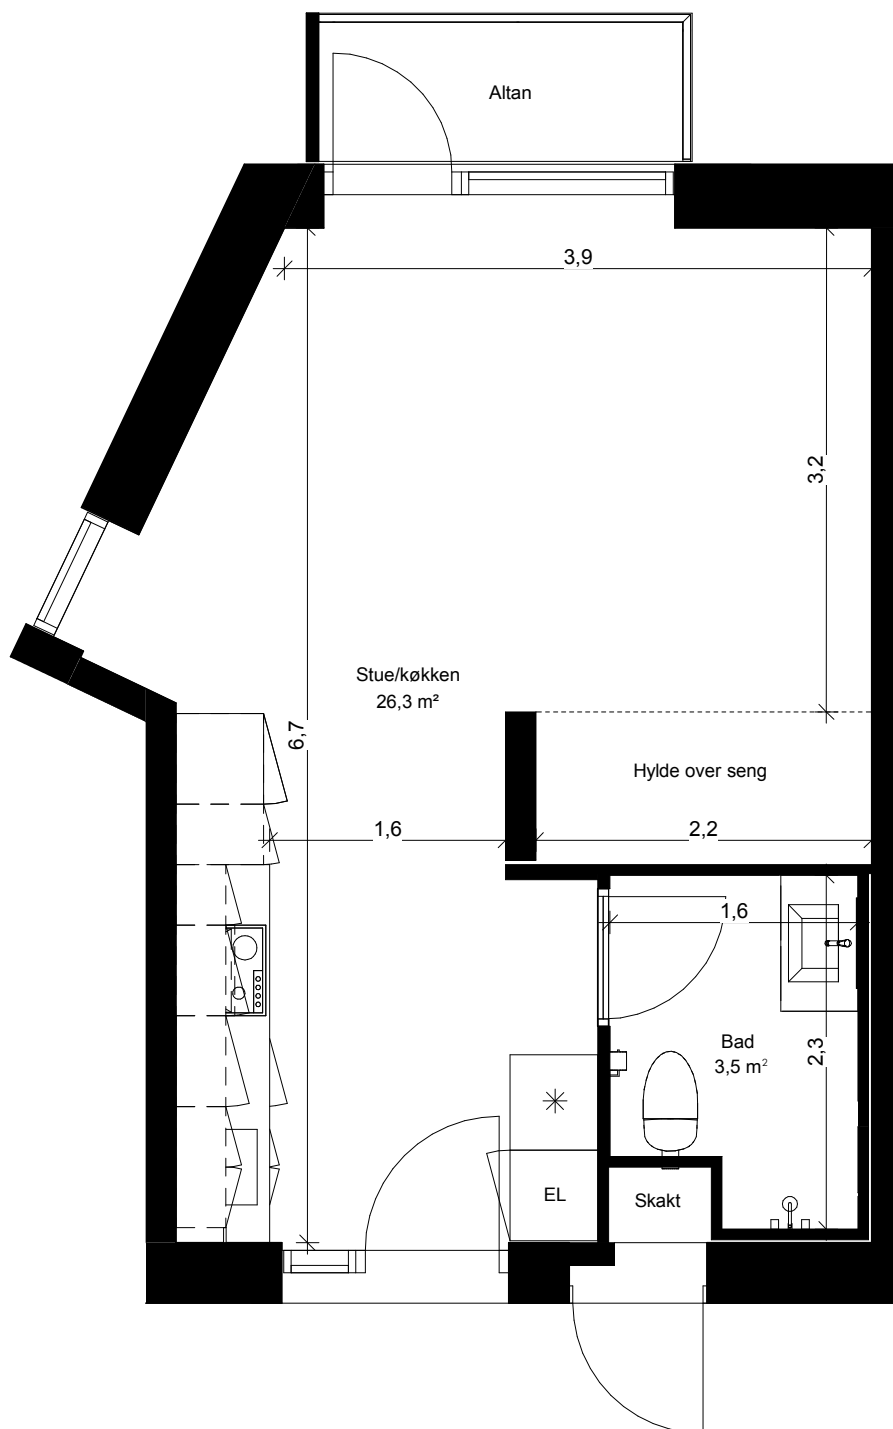

36,7 m² (Brutto)

Cortex Park 18 C

Lejlighedstype
UE210r

Plantegning ikke målfast og kan være spejlvendt
Altaner kan være vendt modsat og have anden udformning end vist