


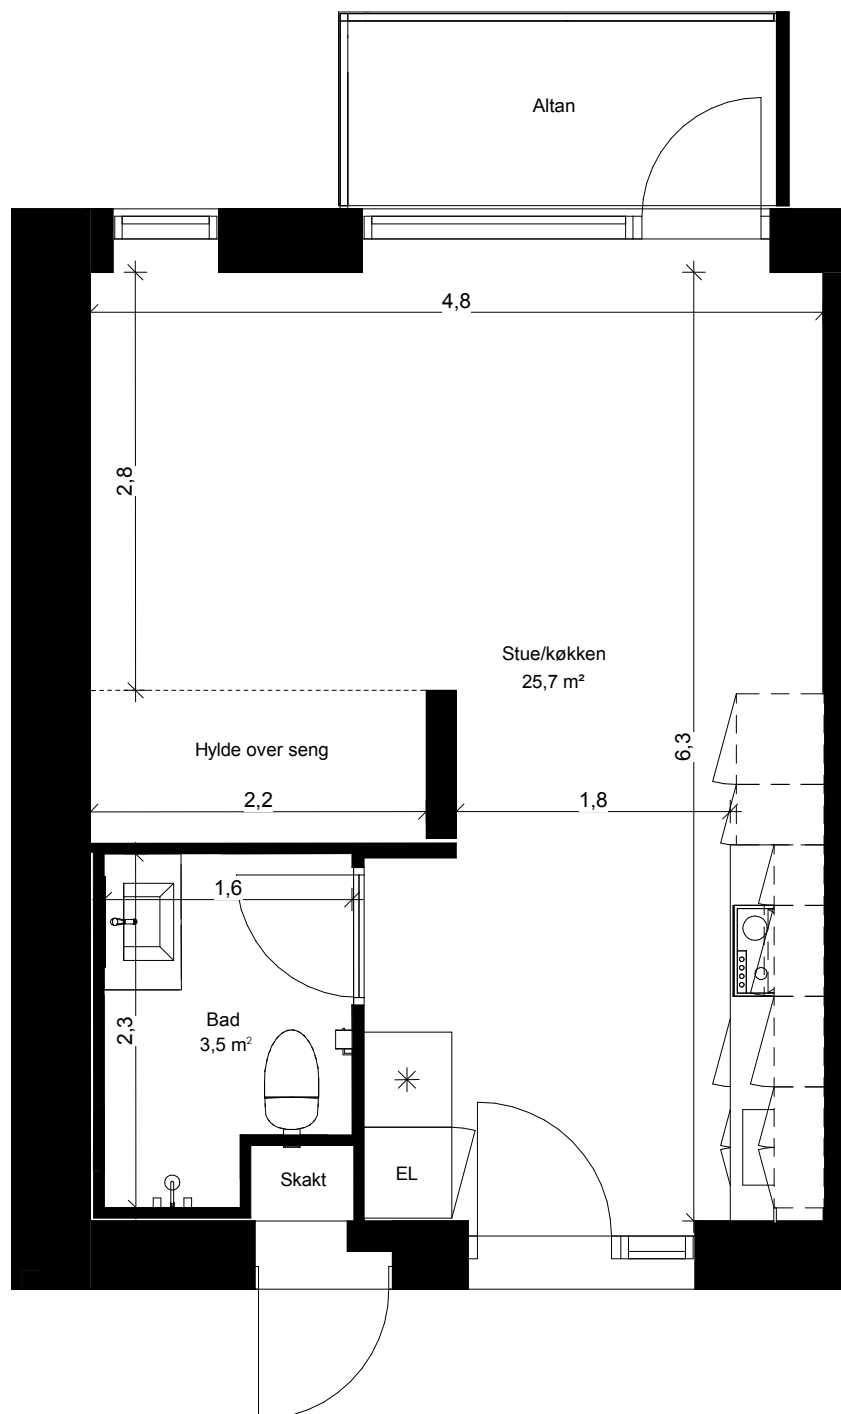

38,8 m² (Brutto)

Cortex Park 18 C

Lejlighedstype
UE210u

Plantegning ikke målfast og kan være spejlvendt
Altaner kan være vendt modsat og have anden udformning end vist