


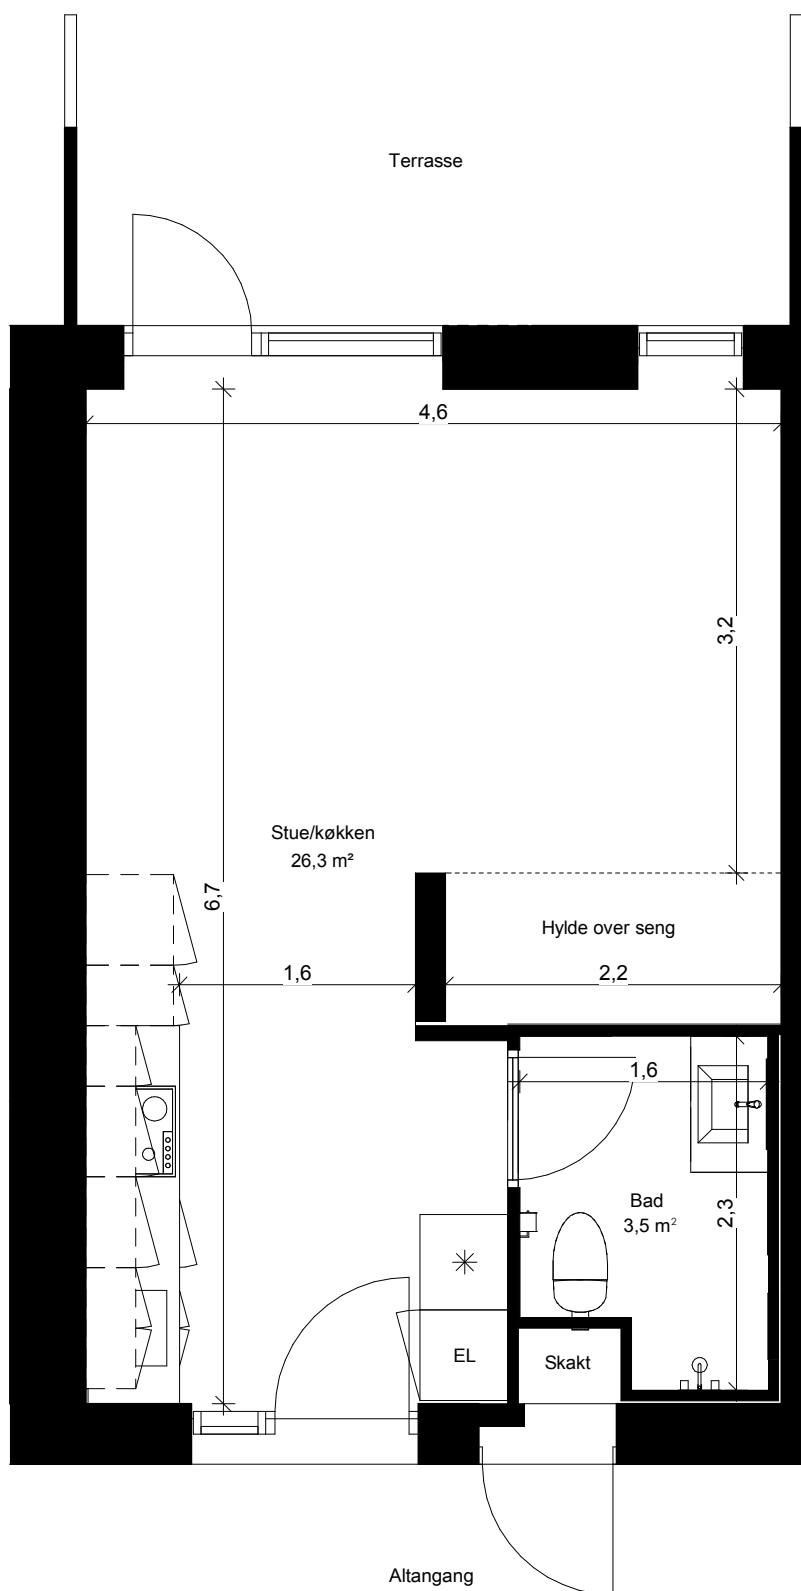

38,2 m²(Brutto)

Cortex Park 18 C

Lejlighedstype
UE210w

Plantegning ikke målfast og kan være spejlvendt