


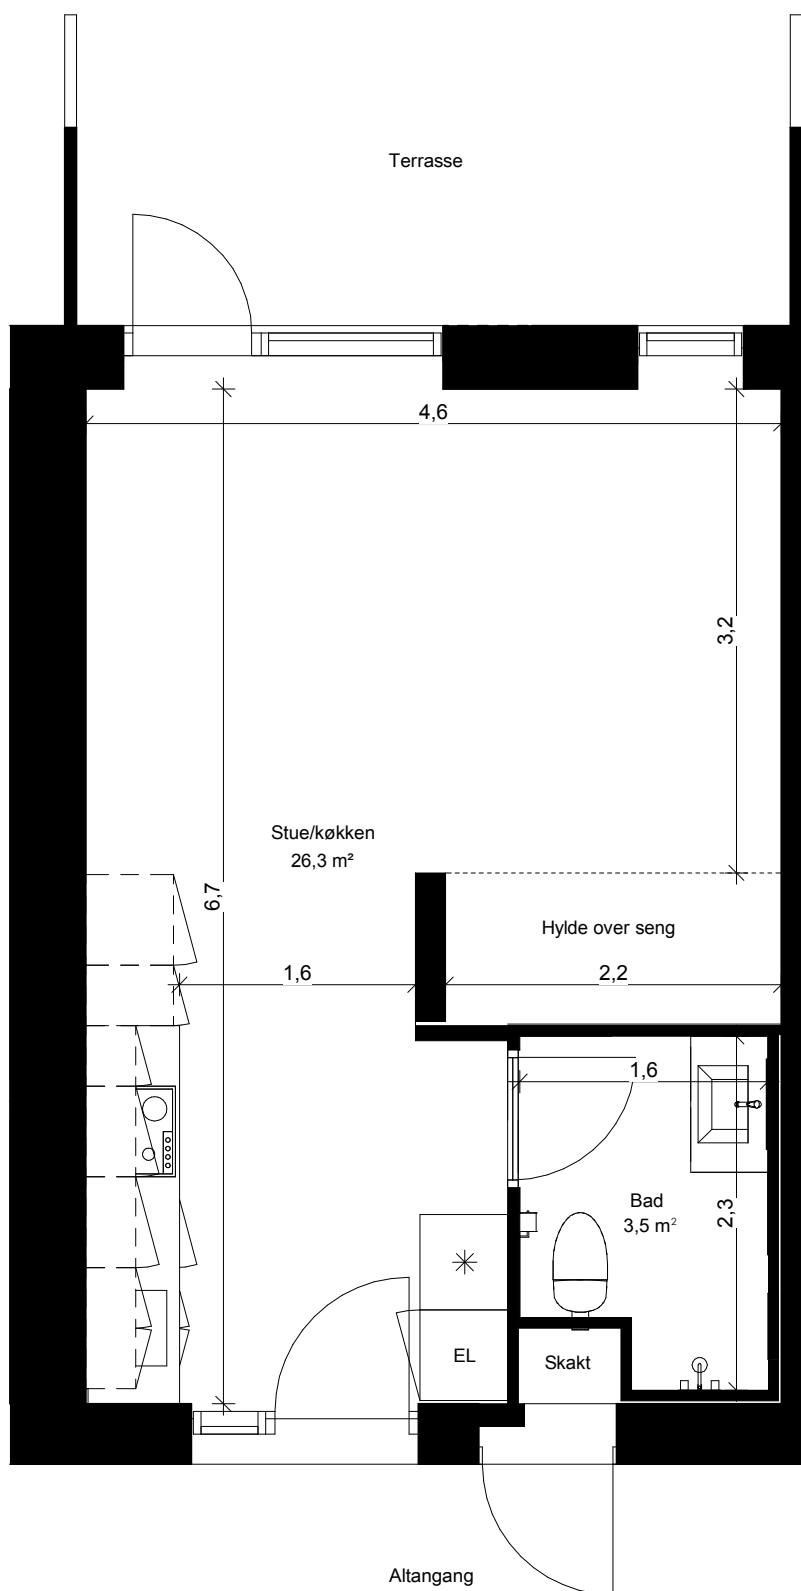

38,8 m² (Brutto)

Cortex Park 18 C

Lejlighedstype
UE210x

Plantegning ikke målfast og kan være spejlvendt