


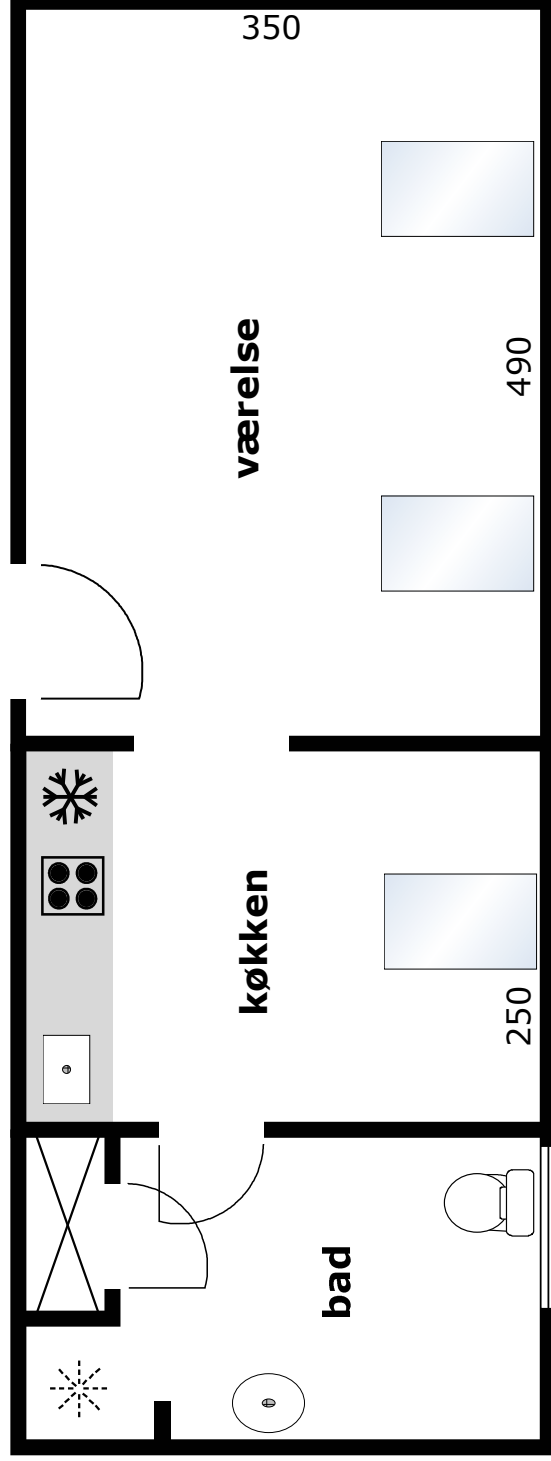

J.B. Winsløw Kollegiet
Lejlighedstype: UE110i
Plantegning ikke målfast og kan være spejlvendt.