


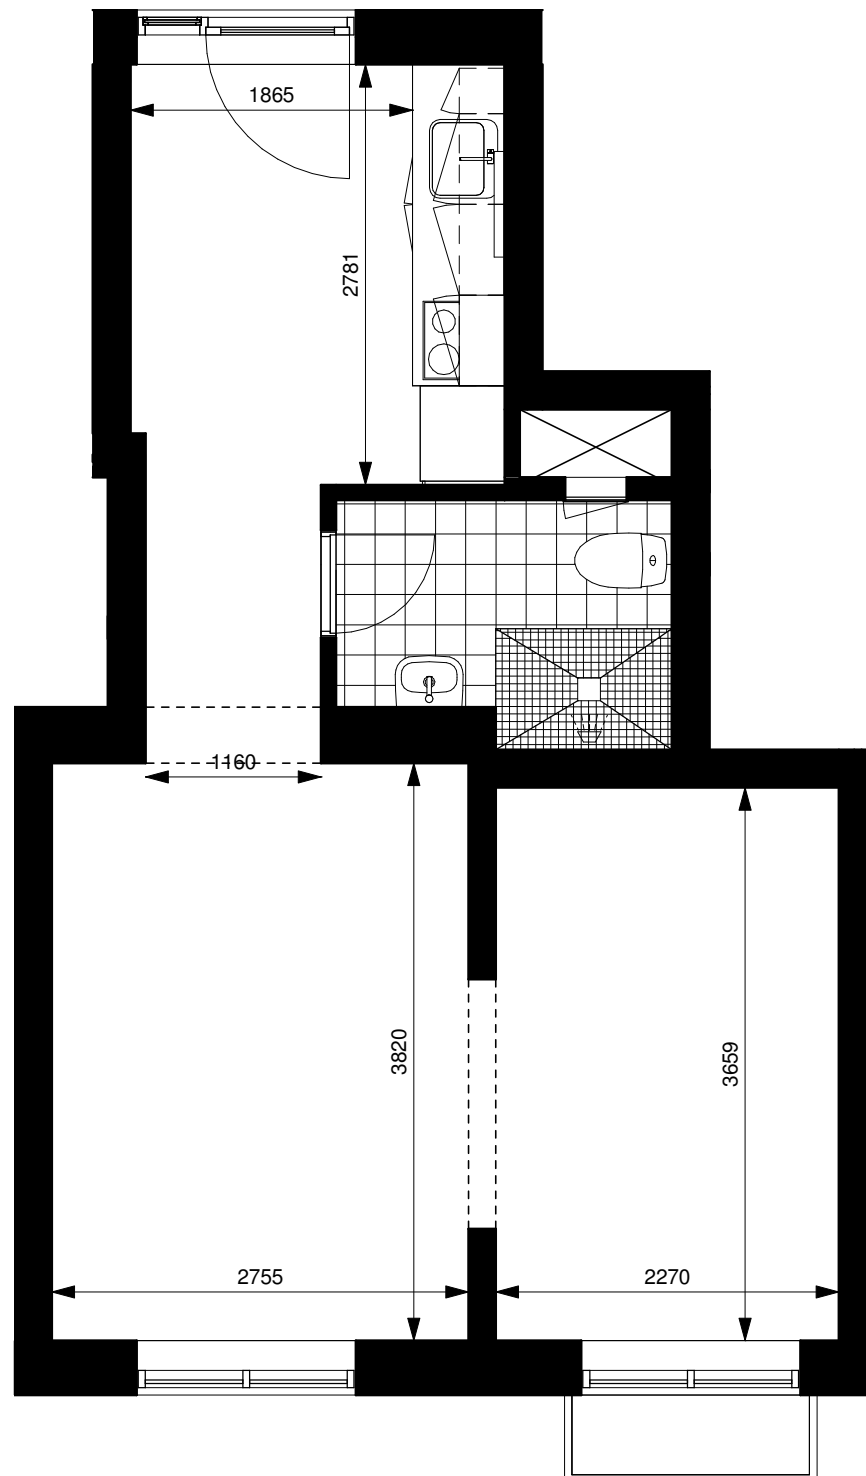

1.sal - 14
1 : 50

Munke Mose Park
Jagtvej 59
5000 Odense C

Tegning er ikke målfast.

1. Sal - 14
Bruttoareal: 49,3 m²
Nettoareal: 31,5 m²