


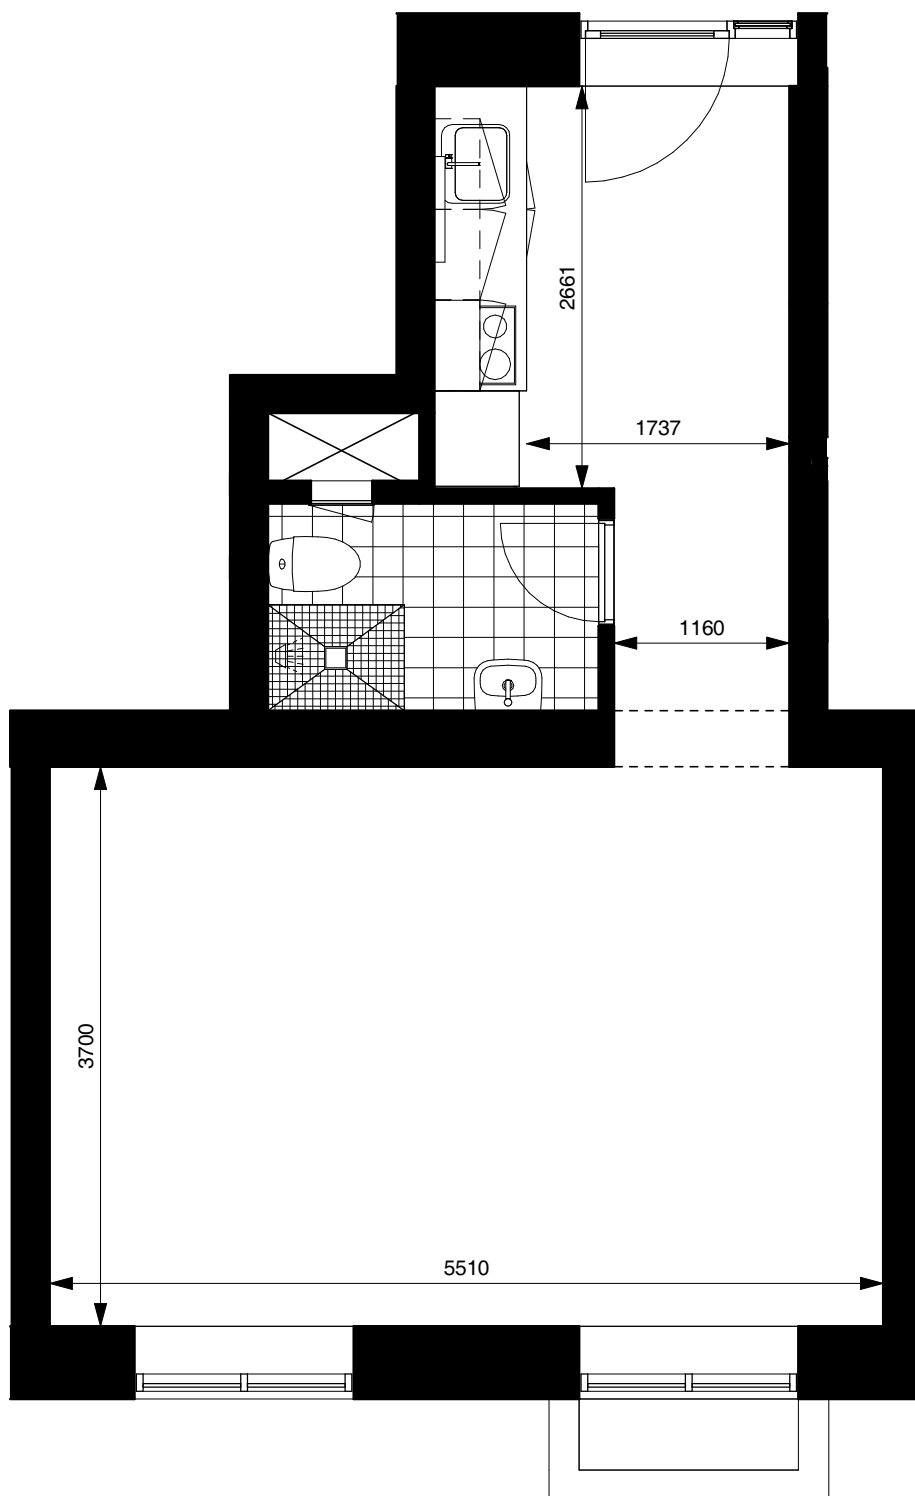

1 : 50

Munke Mose Park
Jagtvej 59
5000 Odense C

Tegning er ikke målfast.

UE110d
Bruttoareal: 50,5 m²
Nettoareal: 31,8 m²