


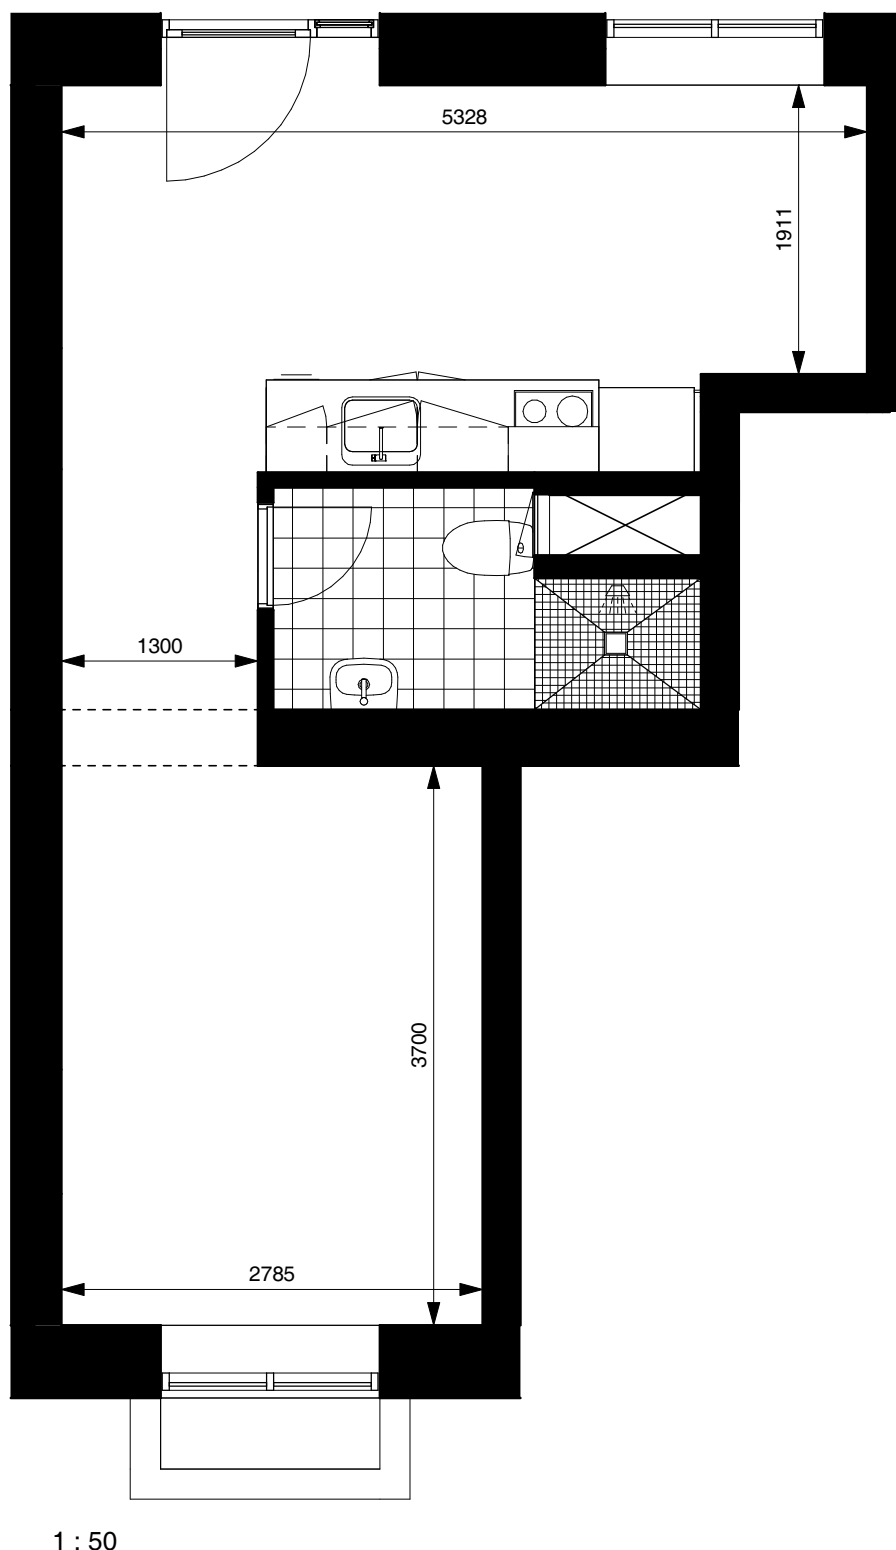

1 : 50

Munke Mose Park
Jagtvej 59
5000 Odense C

Tegning er ikke målfast.

UE110e
Bruttoareal: 47,2 m²
Nettoareal: 29,3 m²