


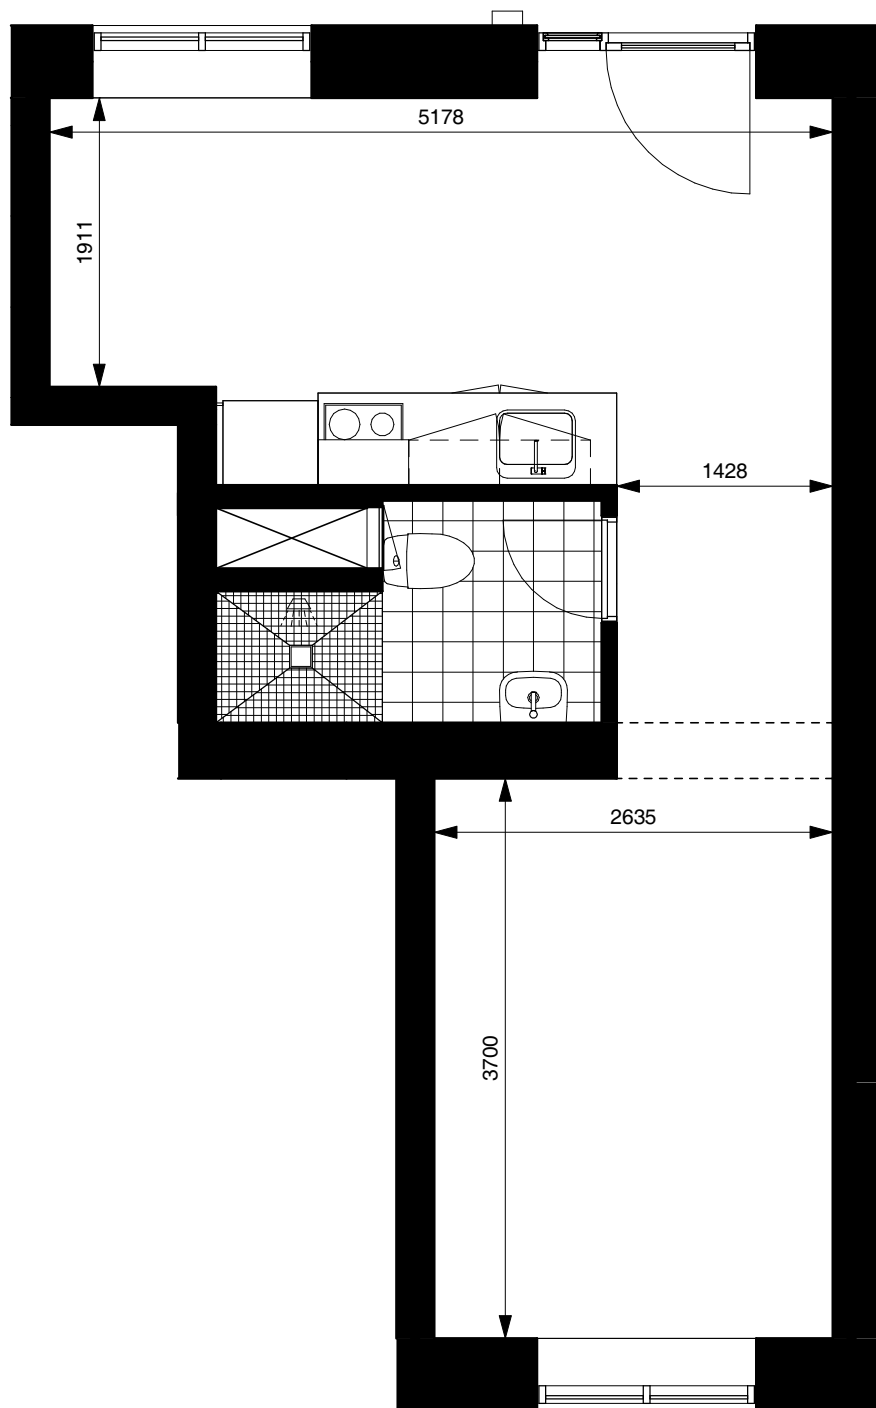

1 : 50

Munke Mose Park
Jagtvej 59
5000 Odense C

Tegning er ikke målfast.

UE110f
Bruttoareal: 47,2 m²
Nettoareal: 28,2 m²