


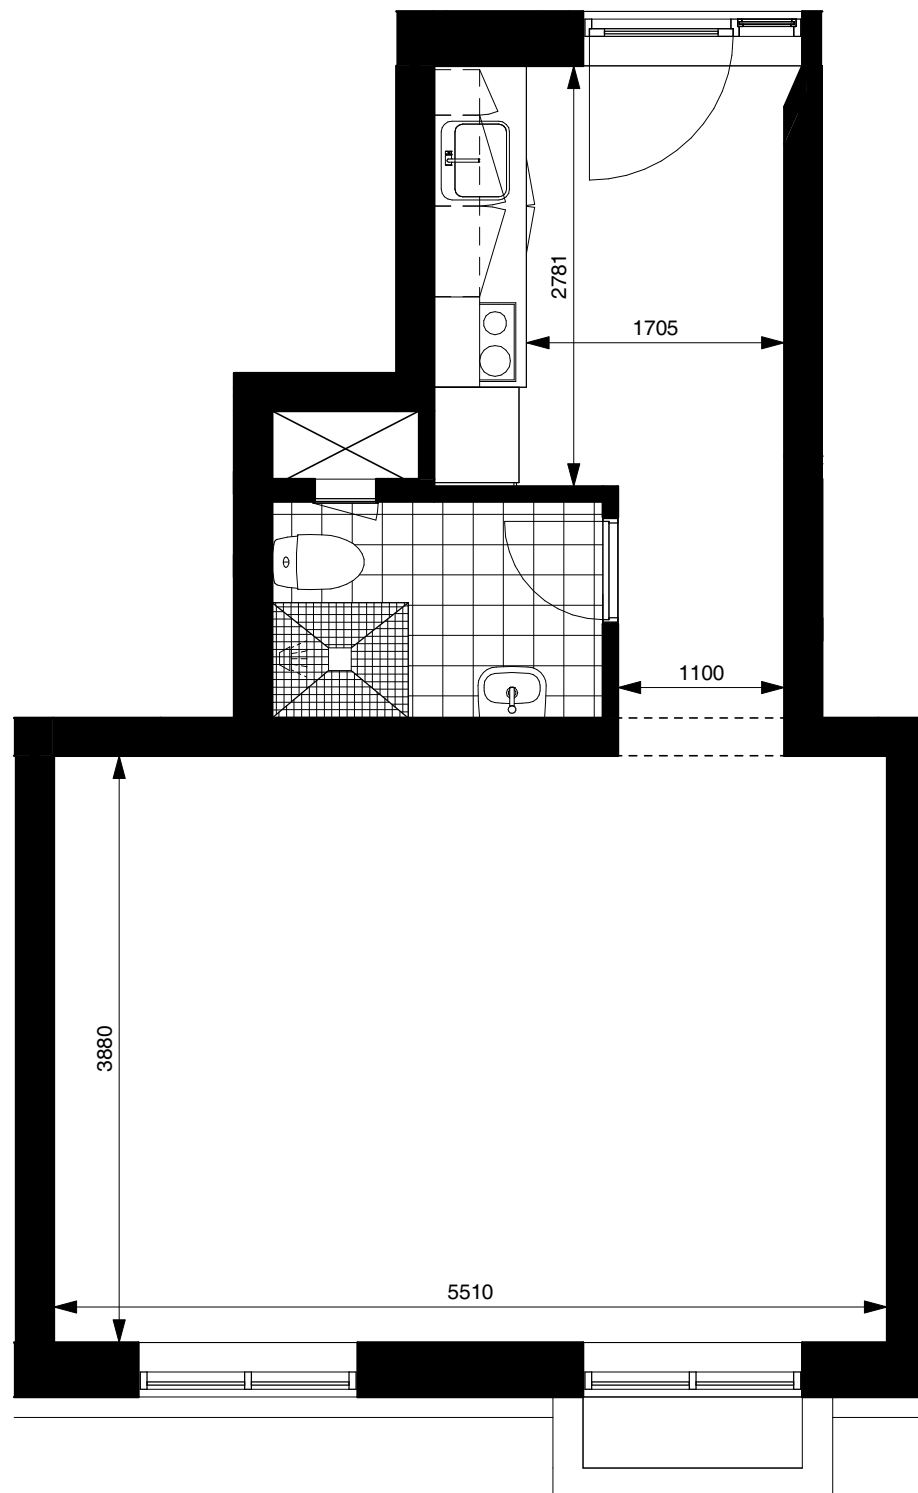

1 : 50

Munke Mose Park
Jagtvej 59
5000 Odense C

Tegning er ikke målfast.

UE110af
Bruttoareal: 50,4 m²
Nettoareal: 32,9 m²