


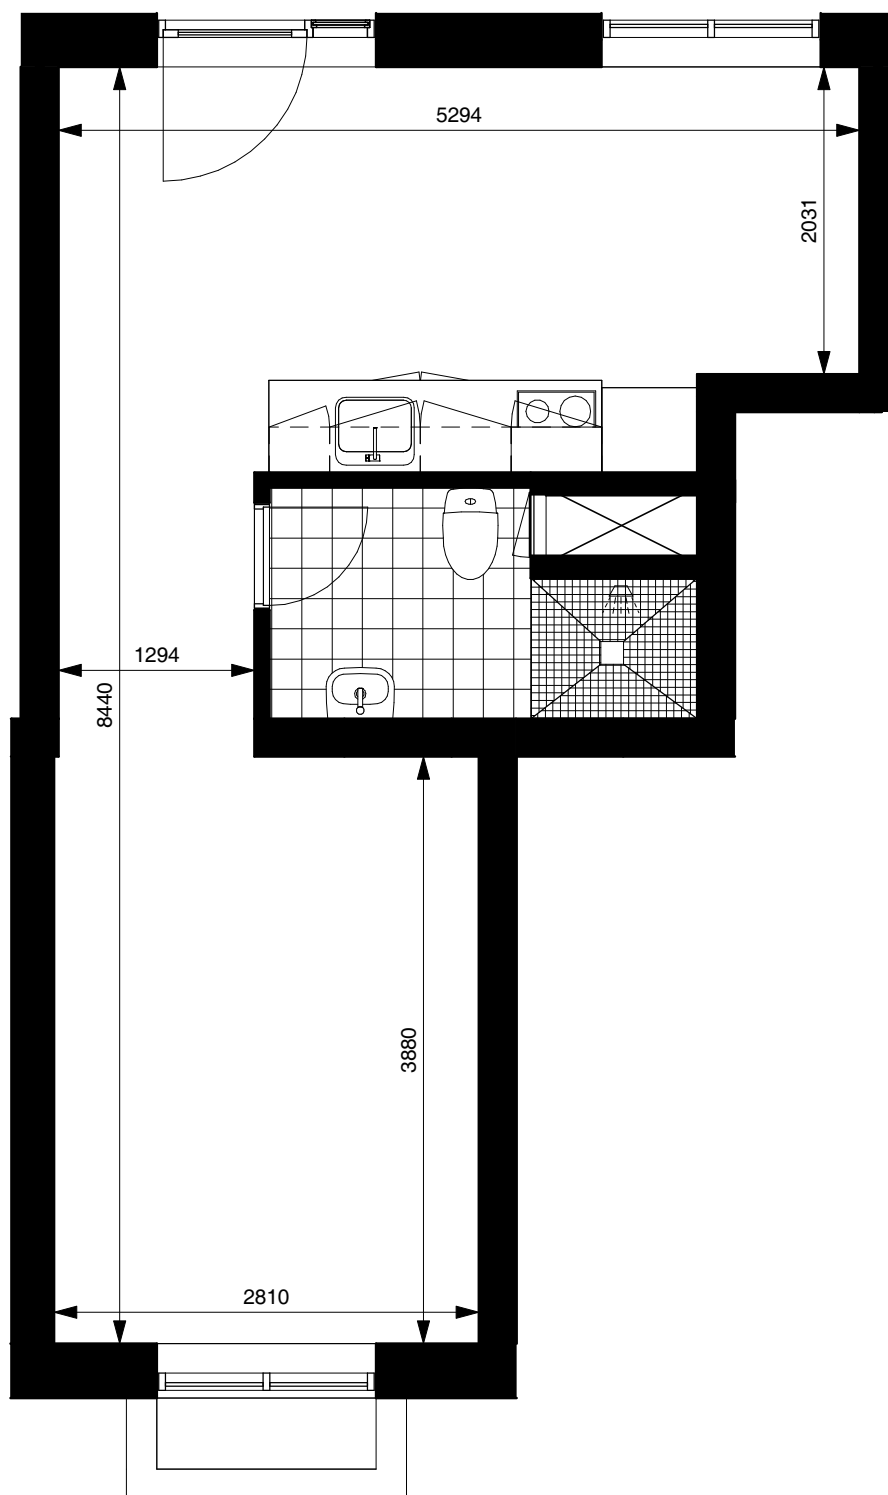

1 : 50

Munke Mose Park
Jagtvej 59
5000 Odense C

Tegning er ikke målfast.

UE110a
Bruttoareal: 47,6 m²
Nettoareal: 30,5 m²