


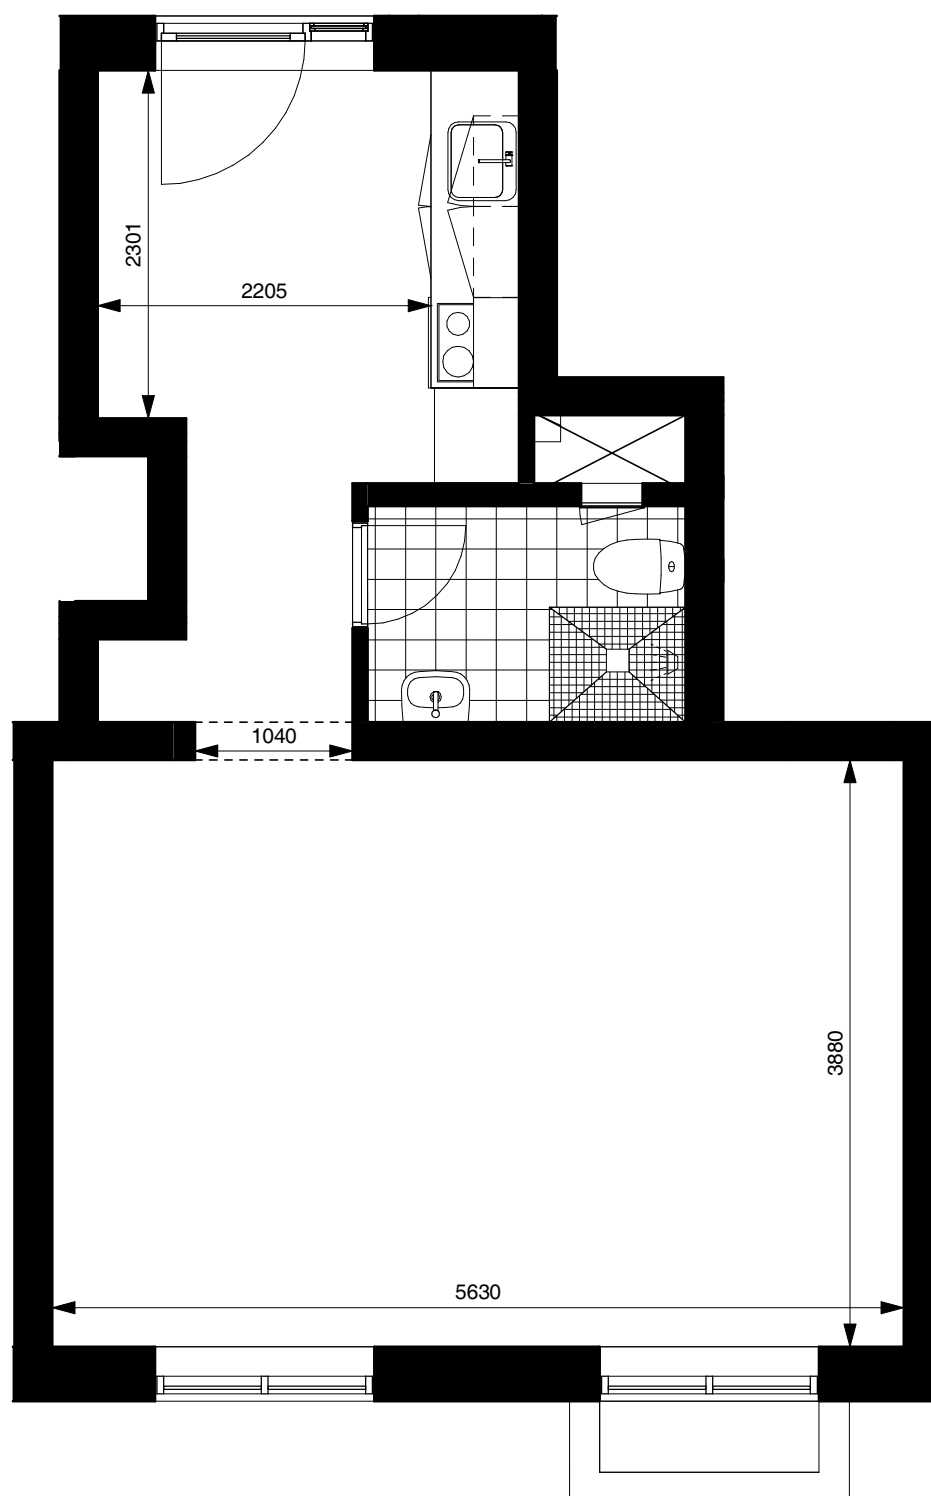

1 : 50

Munke Mose Park
Jagtvej 59
5000 Odense C

Tegning er ikke målfast.

UE110ai
Bruttoareal: 52,0 m²
Nettoareal: 34,5 m²