


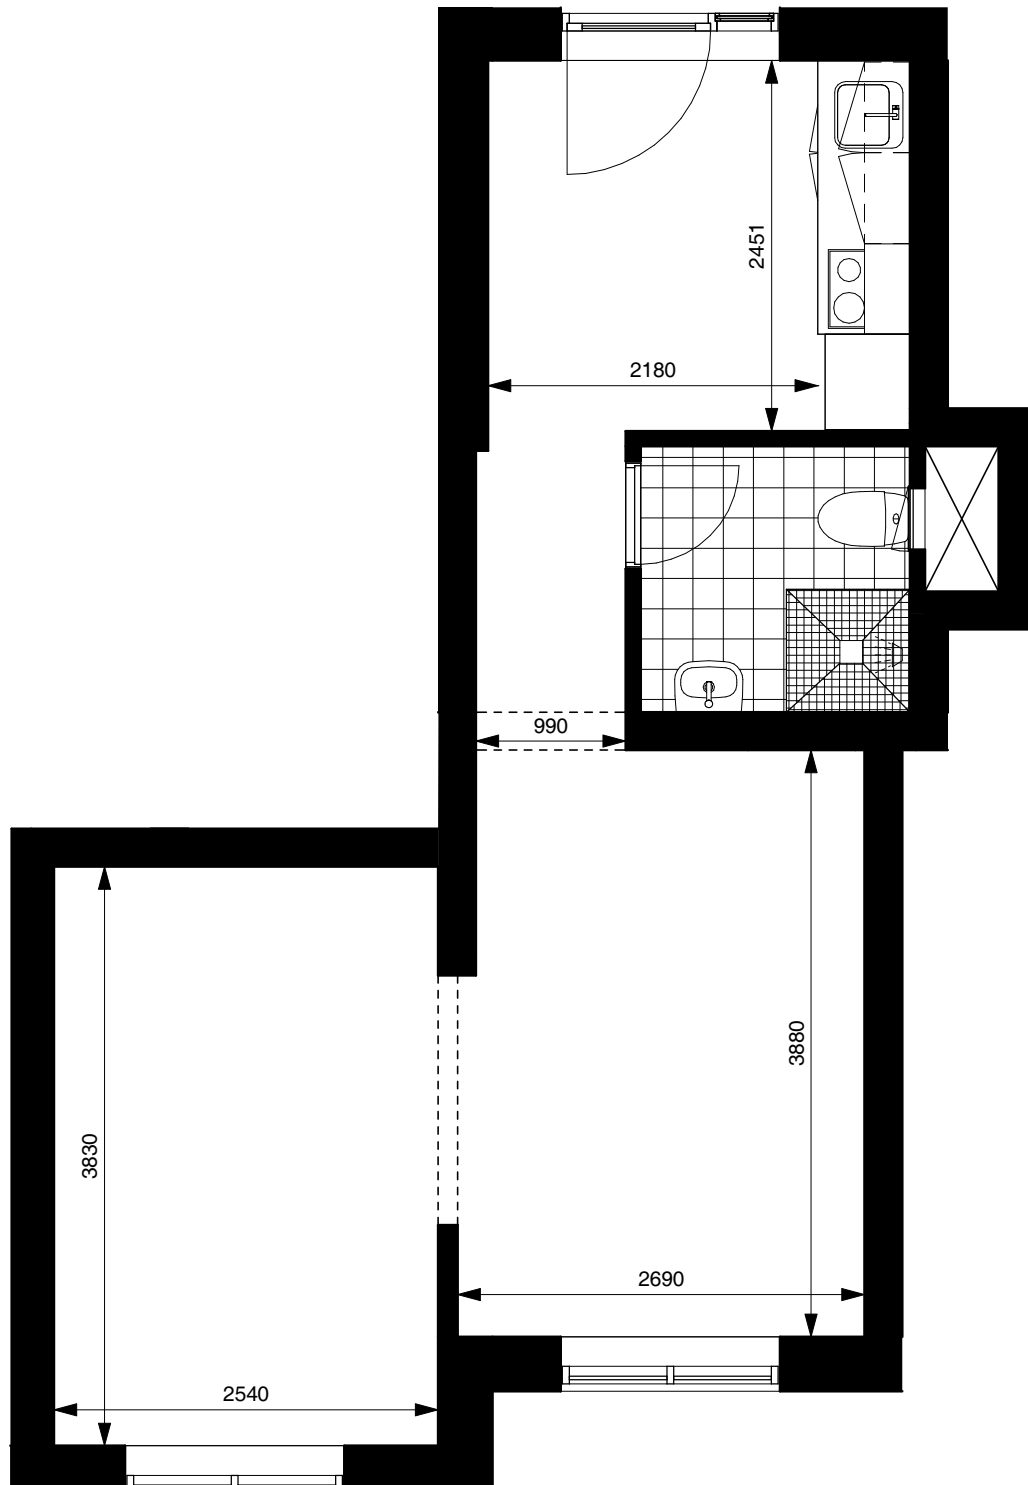

1 : 50

Munke Mose Park
Jagtvej 59
5000 Odense C

Tegning er ikke målfast.

UE110aj
Bruttoareal: 51,6 m²
Nettoareal: 32,2 m²