


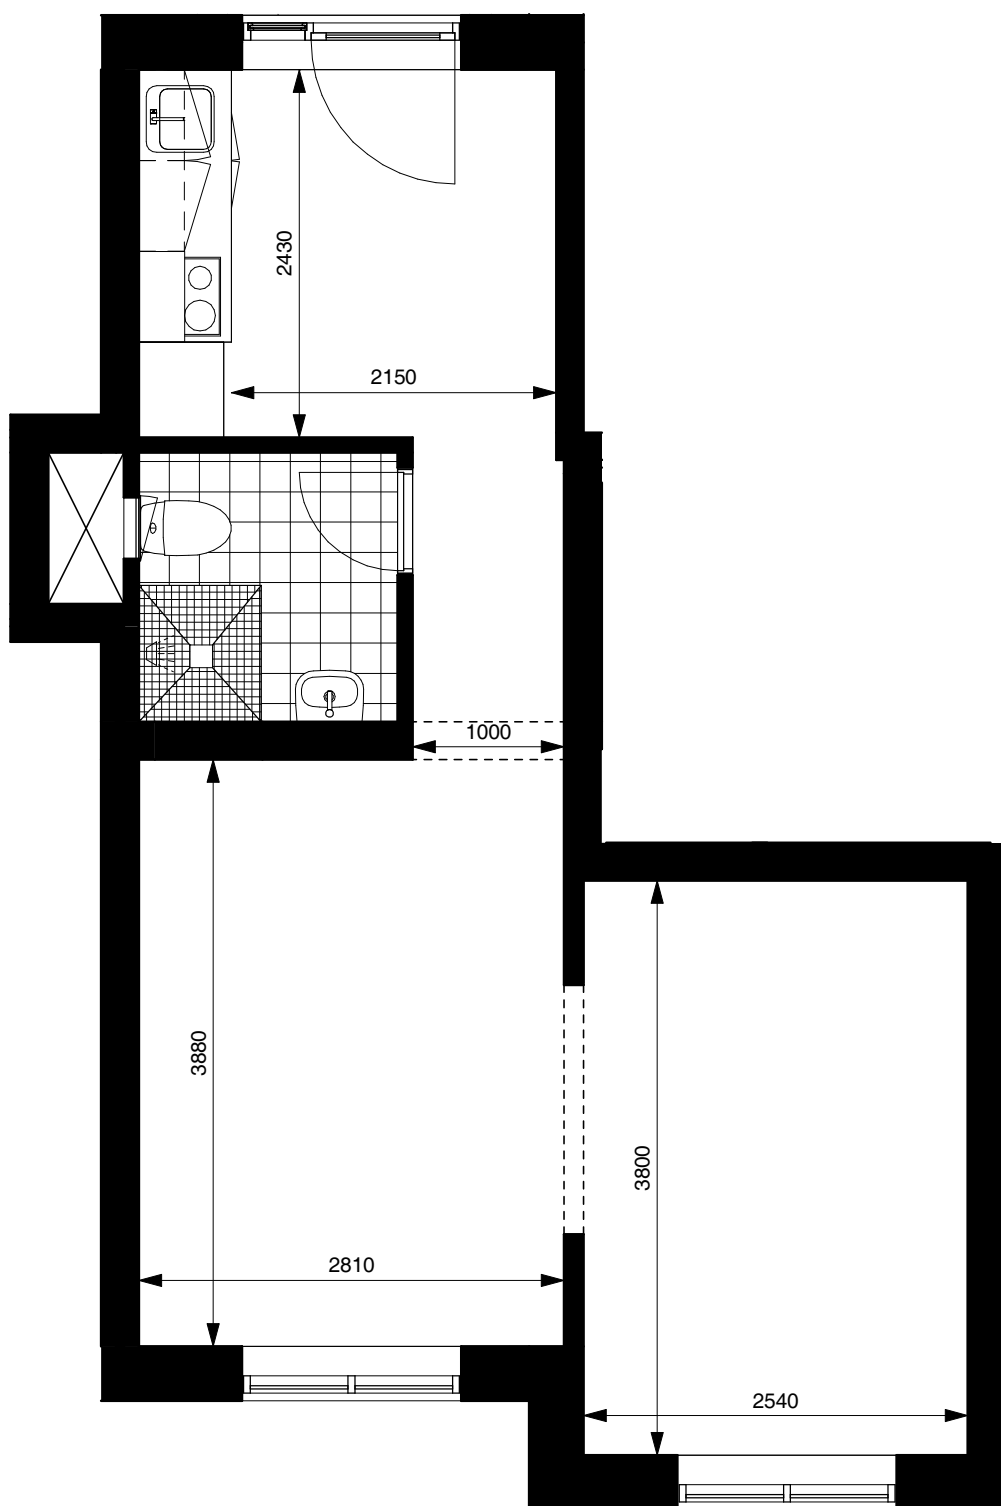

1 : 50

Tegning er ikke målfast.

Munke Mose Park
Jagtvej 59
5000 Odense C

UE110a1
Bruttoareal: 50,6 m²
Nettoareal: 32,6m²