


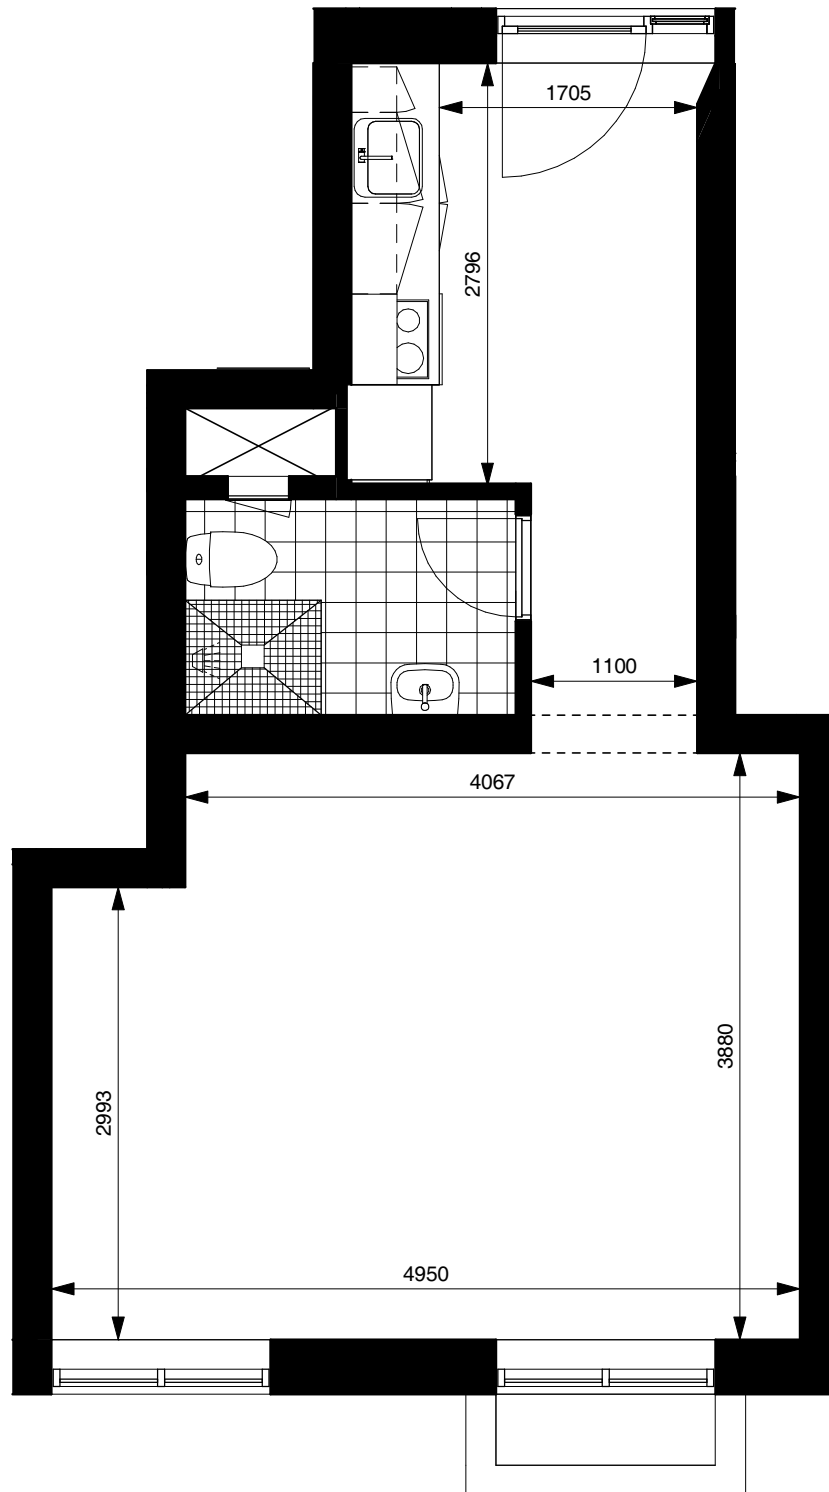

1 : 50

Tegning er ikke målfast.

Munke Mose Park
Jagtvej 59
5000 Odense C

UE110as

Bruttoareal: 47,1 m²

Nettoareal: 29,9 m²