


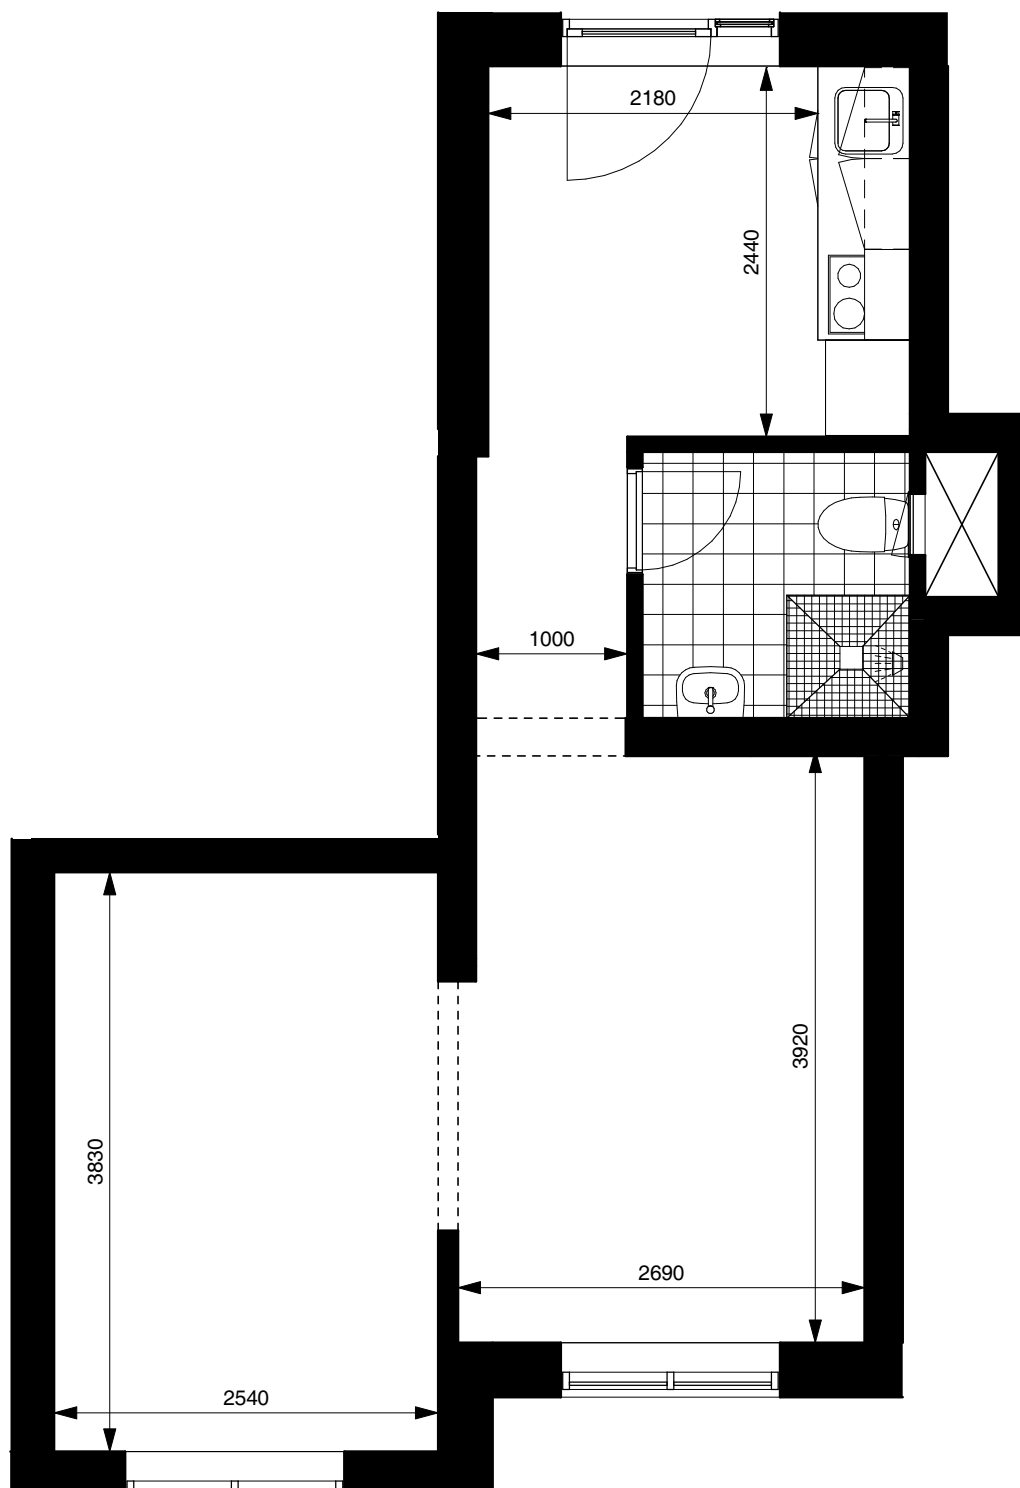

1 : 50

Munke Mose Park  
Jagtvej 59  
5000 Odense C

**Tegning er ikke målfast.**

UE110ax  
Bruttoareal: 51,3 m<sup>2</sup>  
Nettoareal: 32,2 m<sup>2</sup>