


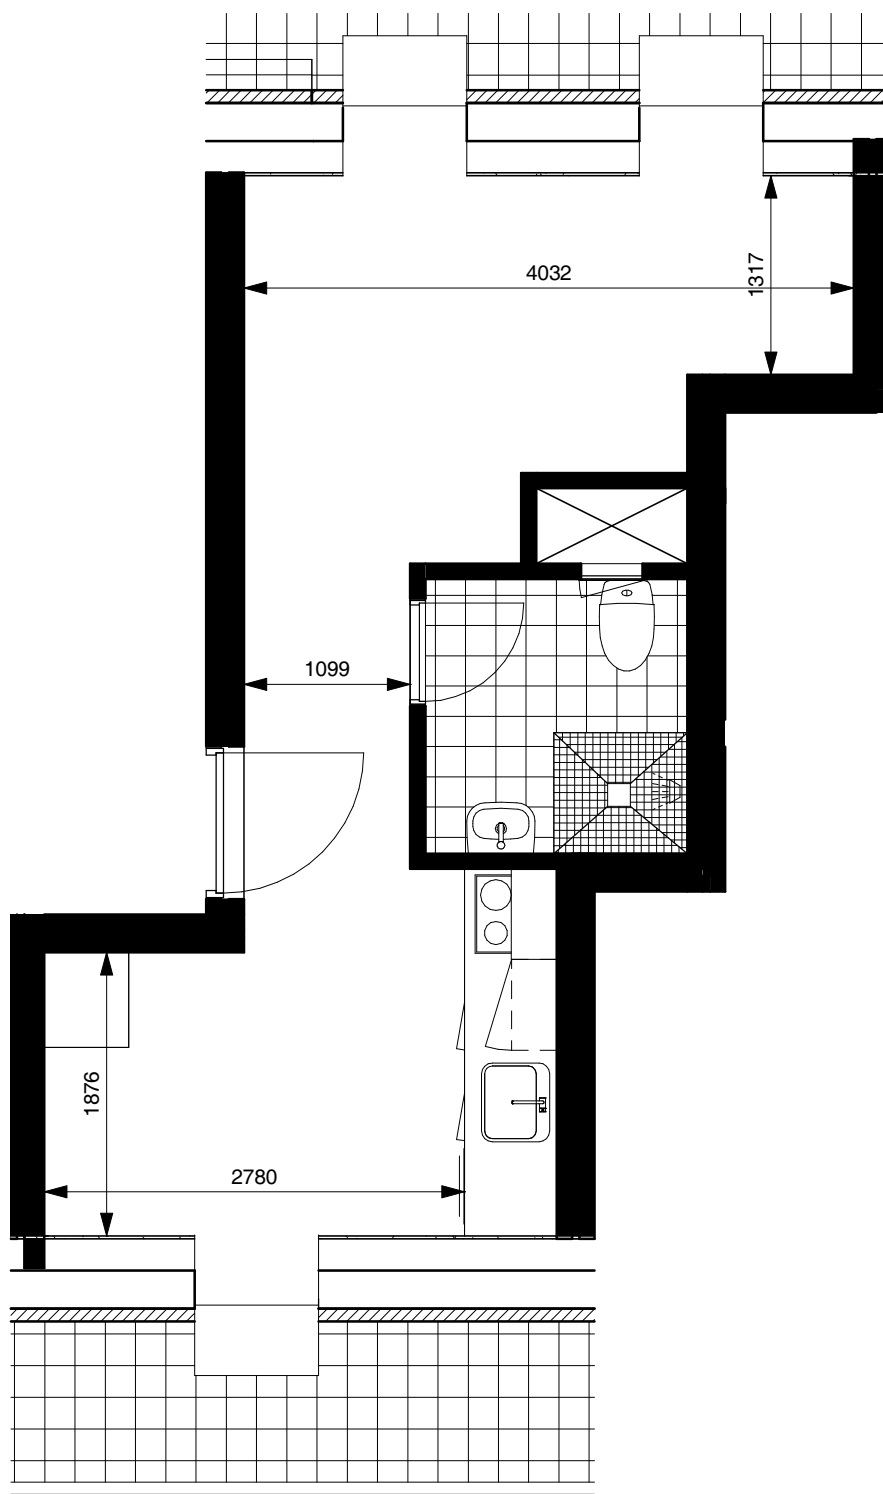

1 : 50

Munke Mose Park
Jagtvej 59
5000 Odense C

Tegning er ikke målfast.

UE110bh
Bruttoareal: 42,6 m²
Nettoareal: 24,0 m²