


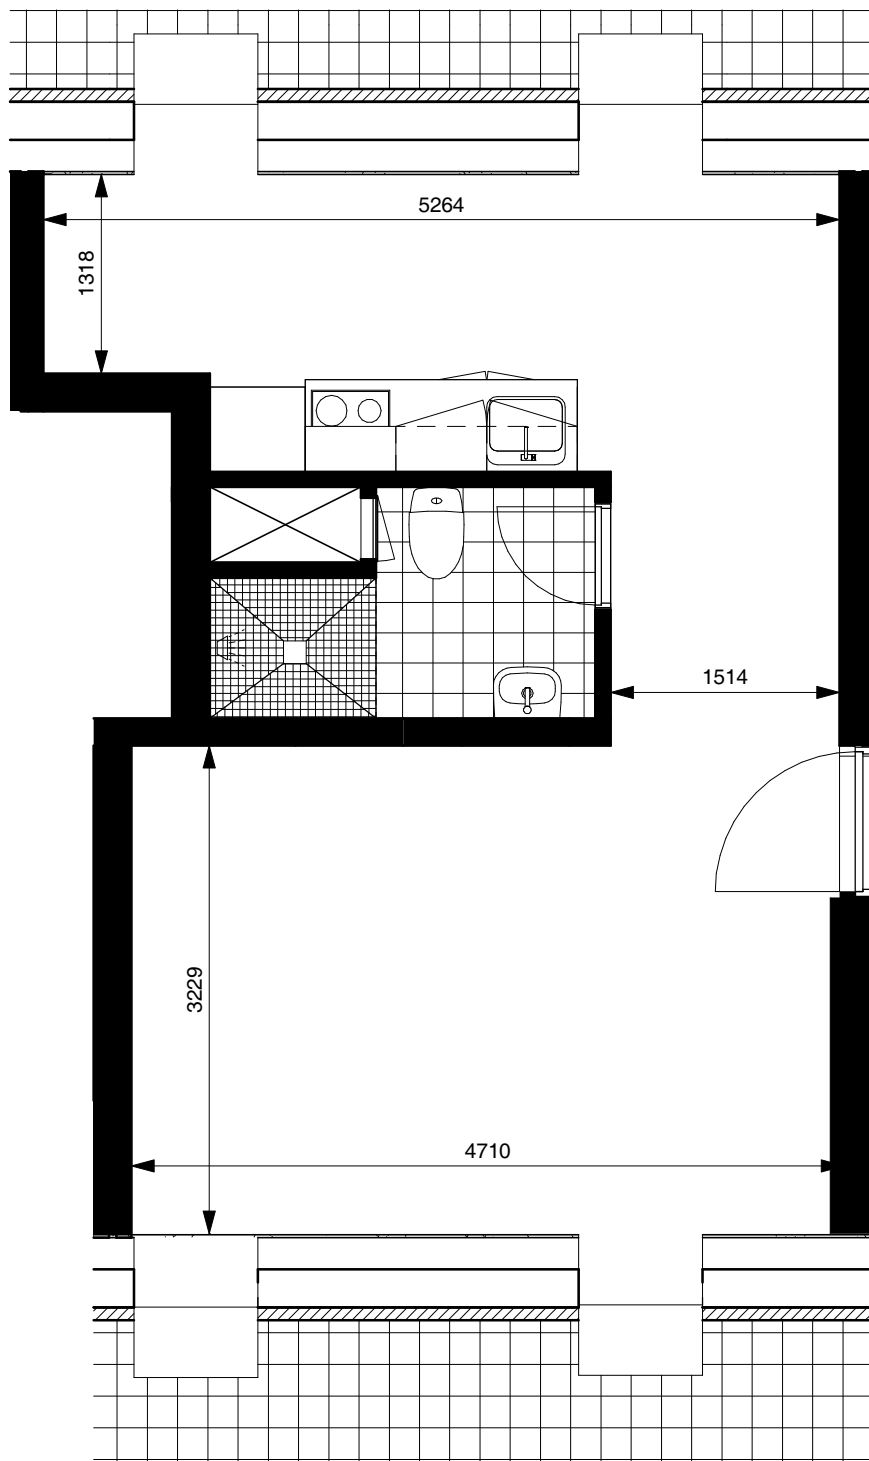

1 : 50

Munke Mose Park
Jagtvej 59
5000 Odense C

Tegning er ikke målfast.

UE110bi
Bruttoareal: 50,7 m²
Nettoareal: 34,4 m²