


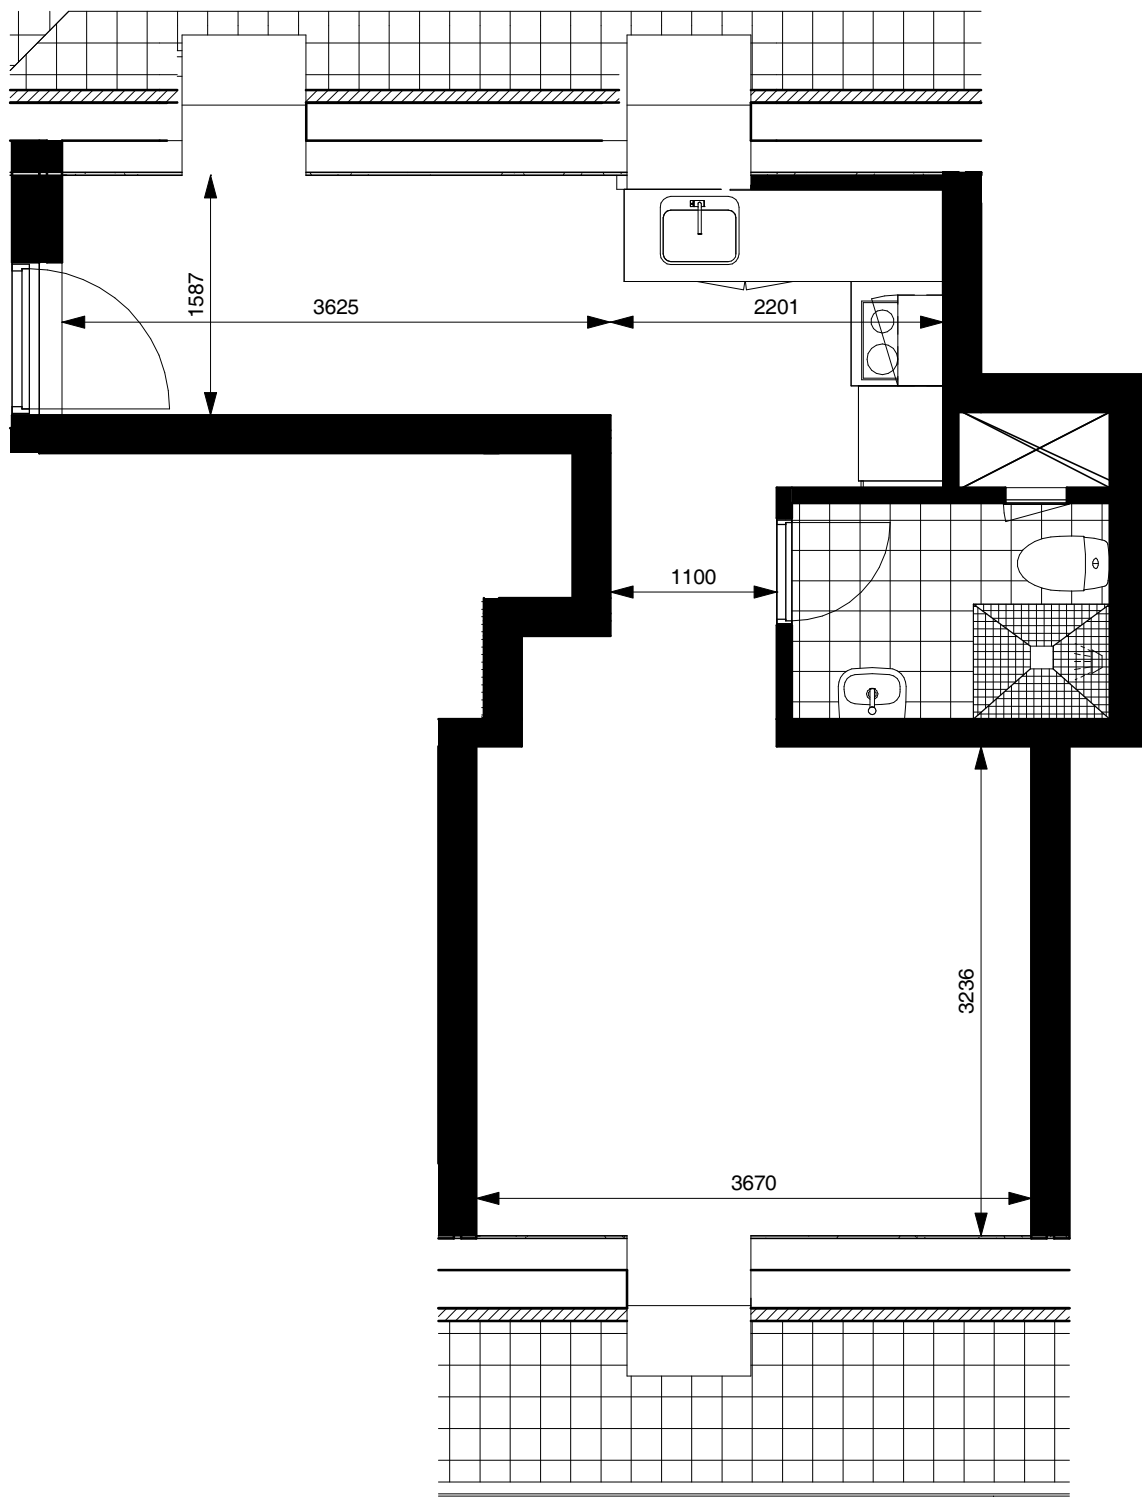

1 : 50

Munke Mose Park
Jagtvej 59
5000 Odense C

Tegning er ikke målfast.

UE110bj
Bruttoareal: 47,3 m²
Nettoareal: 30,1 m²