


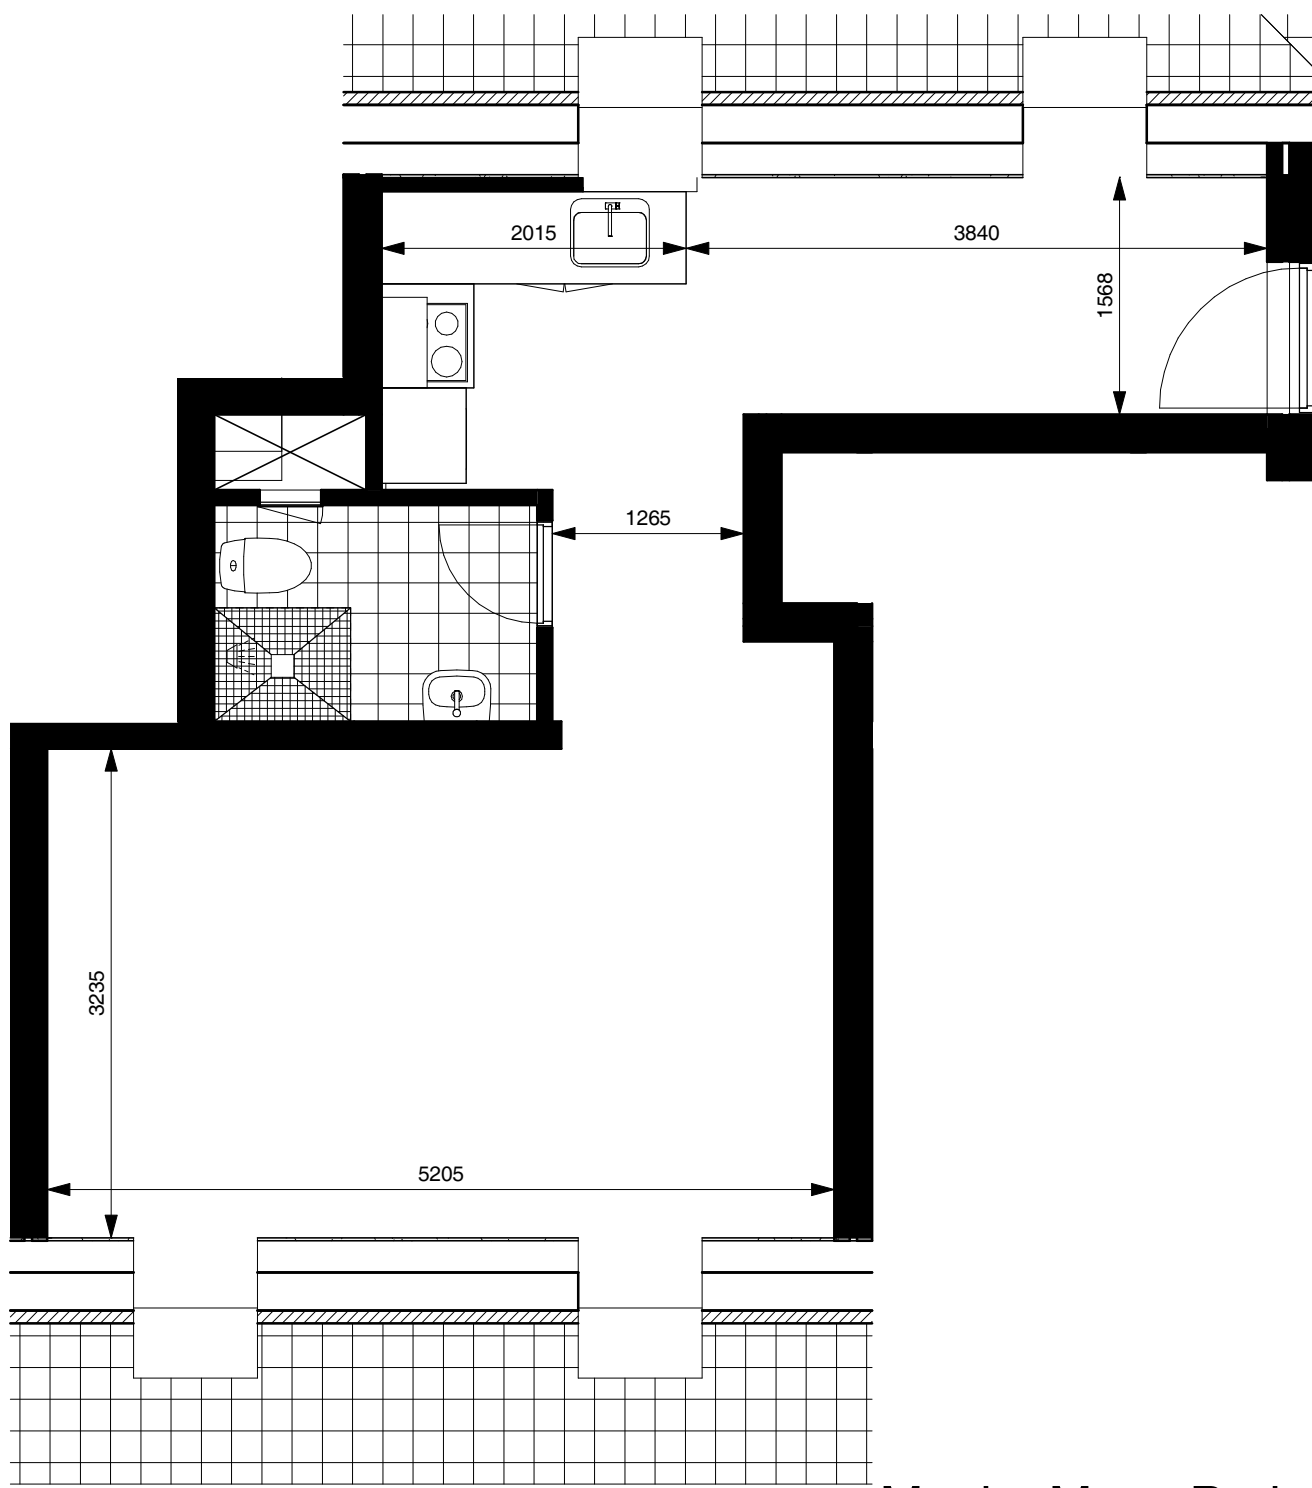

1 : 50

Munke Mose Park
Jagtvej 59
5000 Odense C

Tegning er ikke målfast.

UE110bm
Bruttoareal: 53,7 m²
Nettoareal: 36,2 m²