


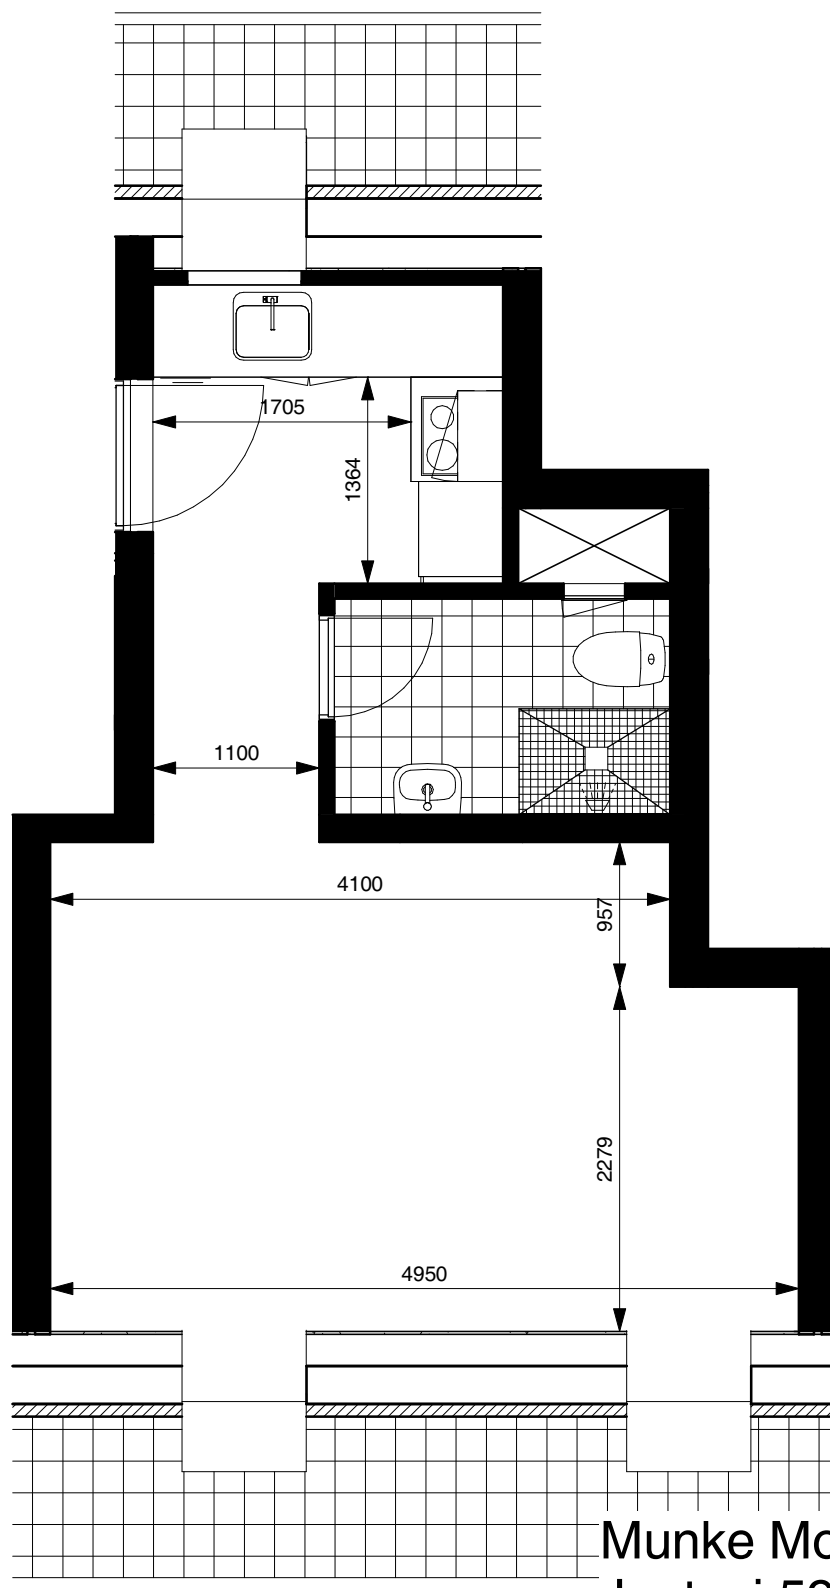

Munke Mose Park
Jagtvej 59
5000 Odense C

Tegning^{1:50} er ikke målfast.

UE110bp
Bruttoareal: 43,2 m²
Nettoareal: 26,8 m²