


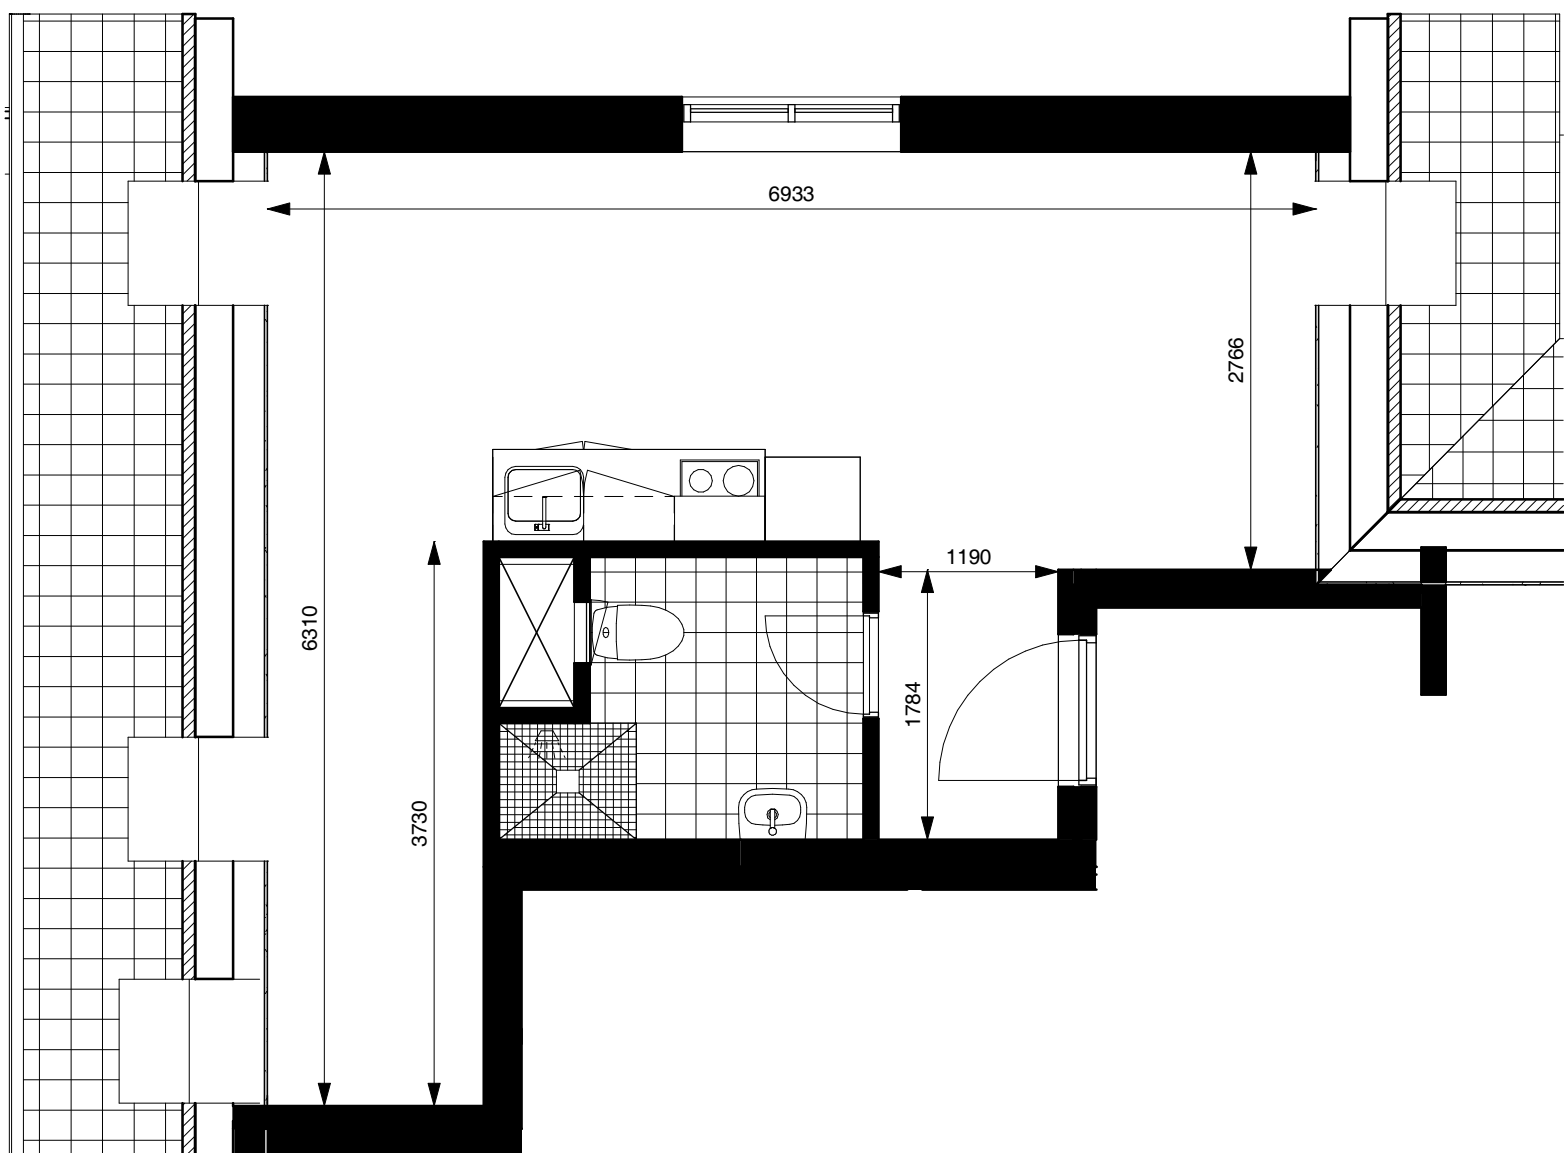

1 : 50

Munke Mose Park
Jagtvej 59
5000 Odense C

Tegning er ikke målfast.

UE110bs
Bruttoareal: 50,1 m²
Nettoareal: 33,2 m²