


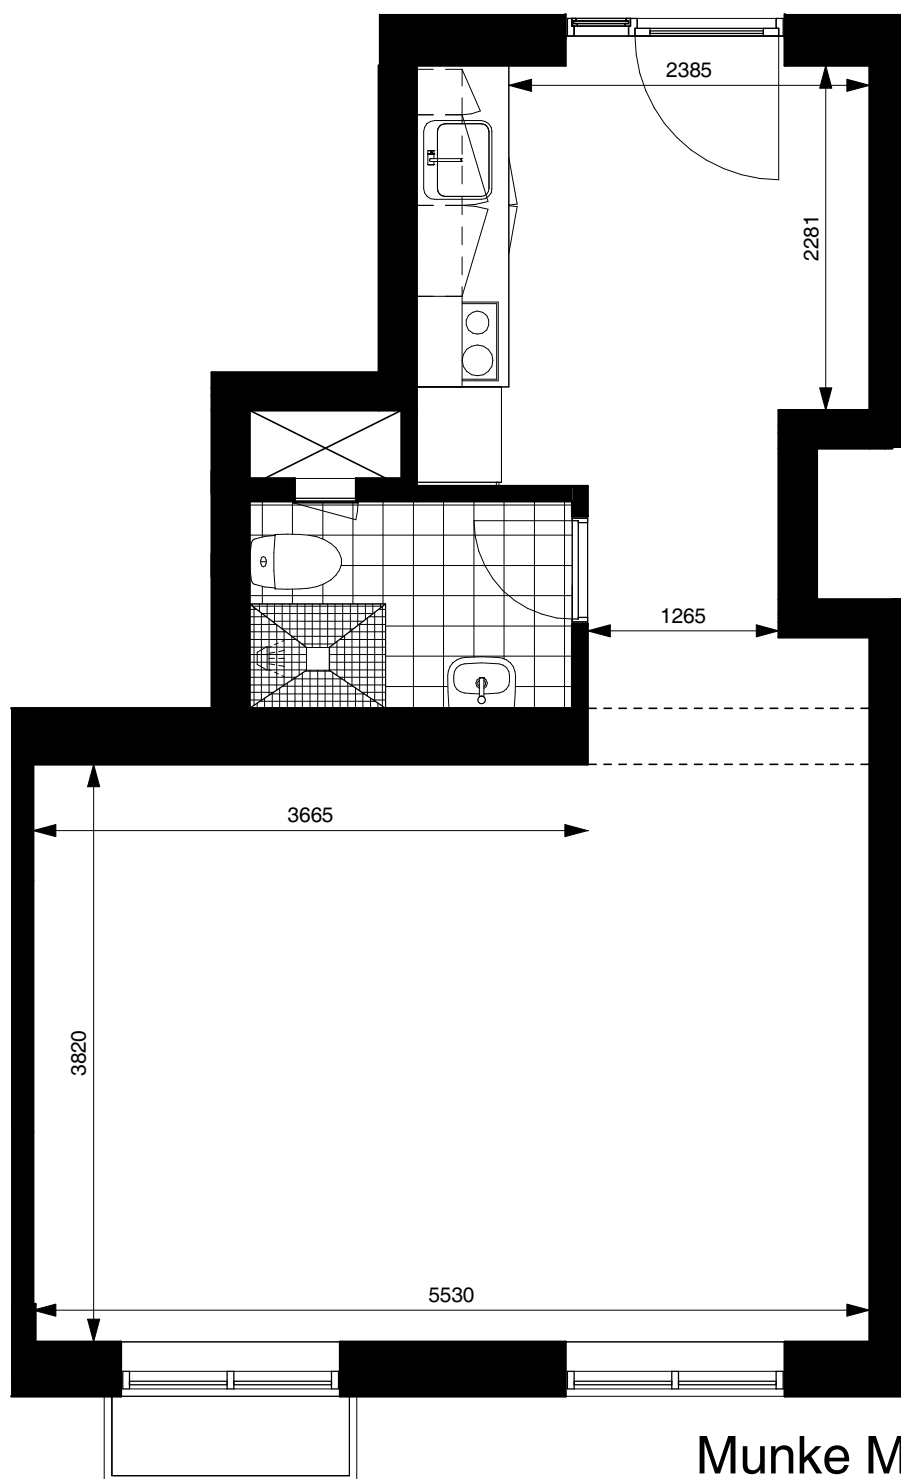

1 : 50

Tegning er ikke målfast.

Munke Mose Park
Jagtvej 59
5000 Odense C

UE110bt

Bruttoareal: 52,7 m²

Nettoareal: 34,9 m²