


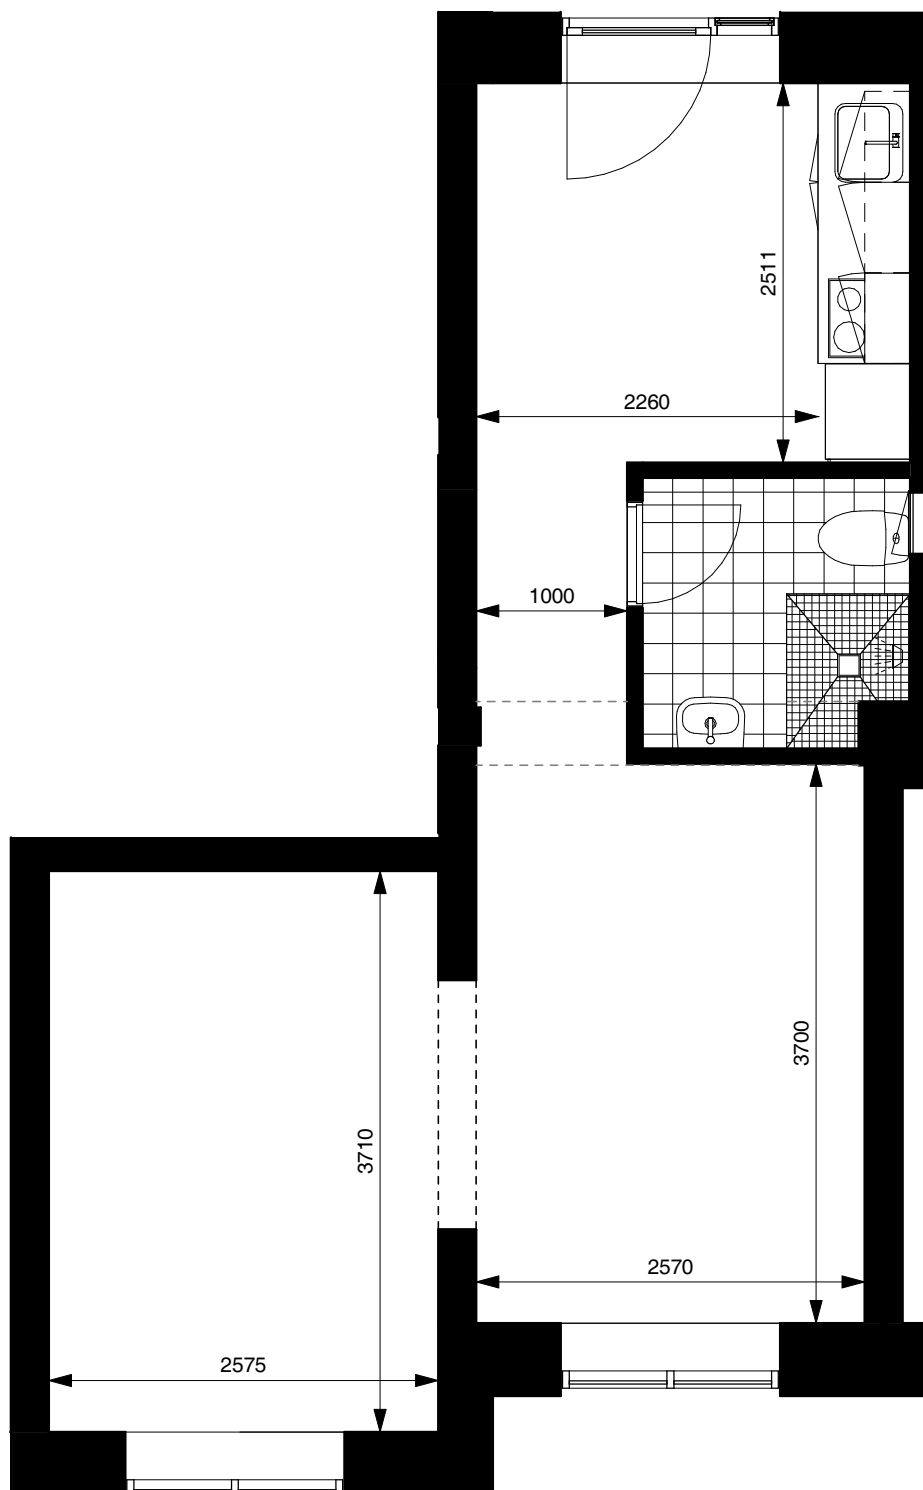

1 : 50

Munke Mose Park
Jagtvej 59
5000 Odense C

Tegning er ikke målfast.

UE110h
Bruttoareal: 51,9 m²
Nettoareal: 31,8 m²