


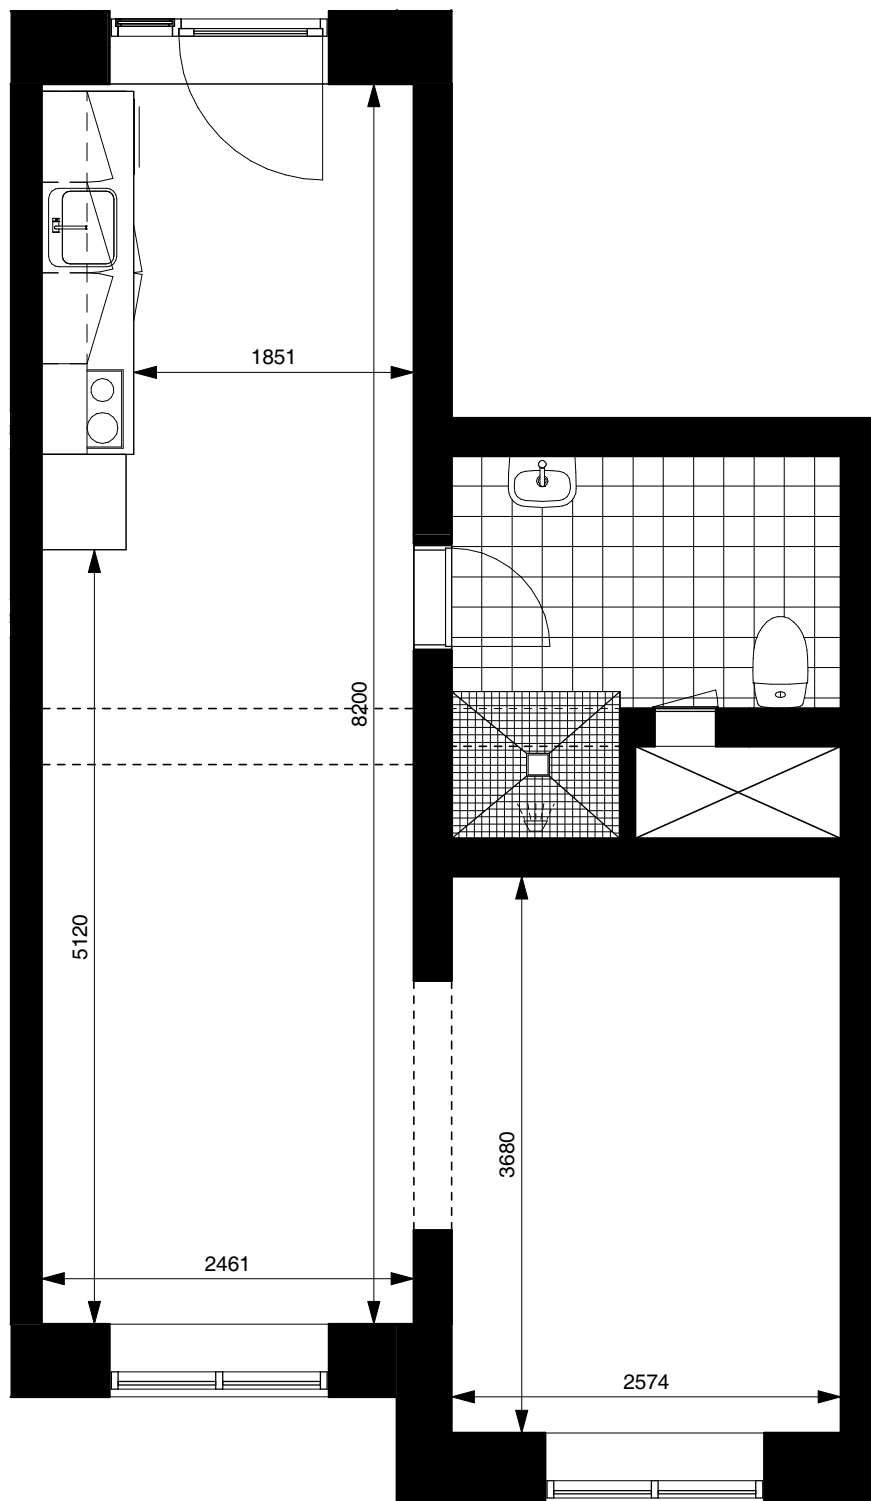

1 : 50

Munke Mose Park
Jagtvej 59
5000 Odense C

Tegning er ikke målfast.

UE110i
Bruttoareal: 56,3 m²
Nettoareal: 35,4 m²