


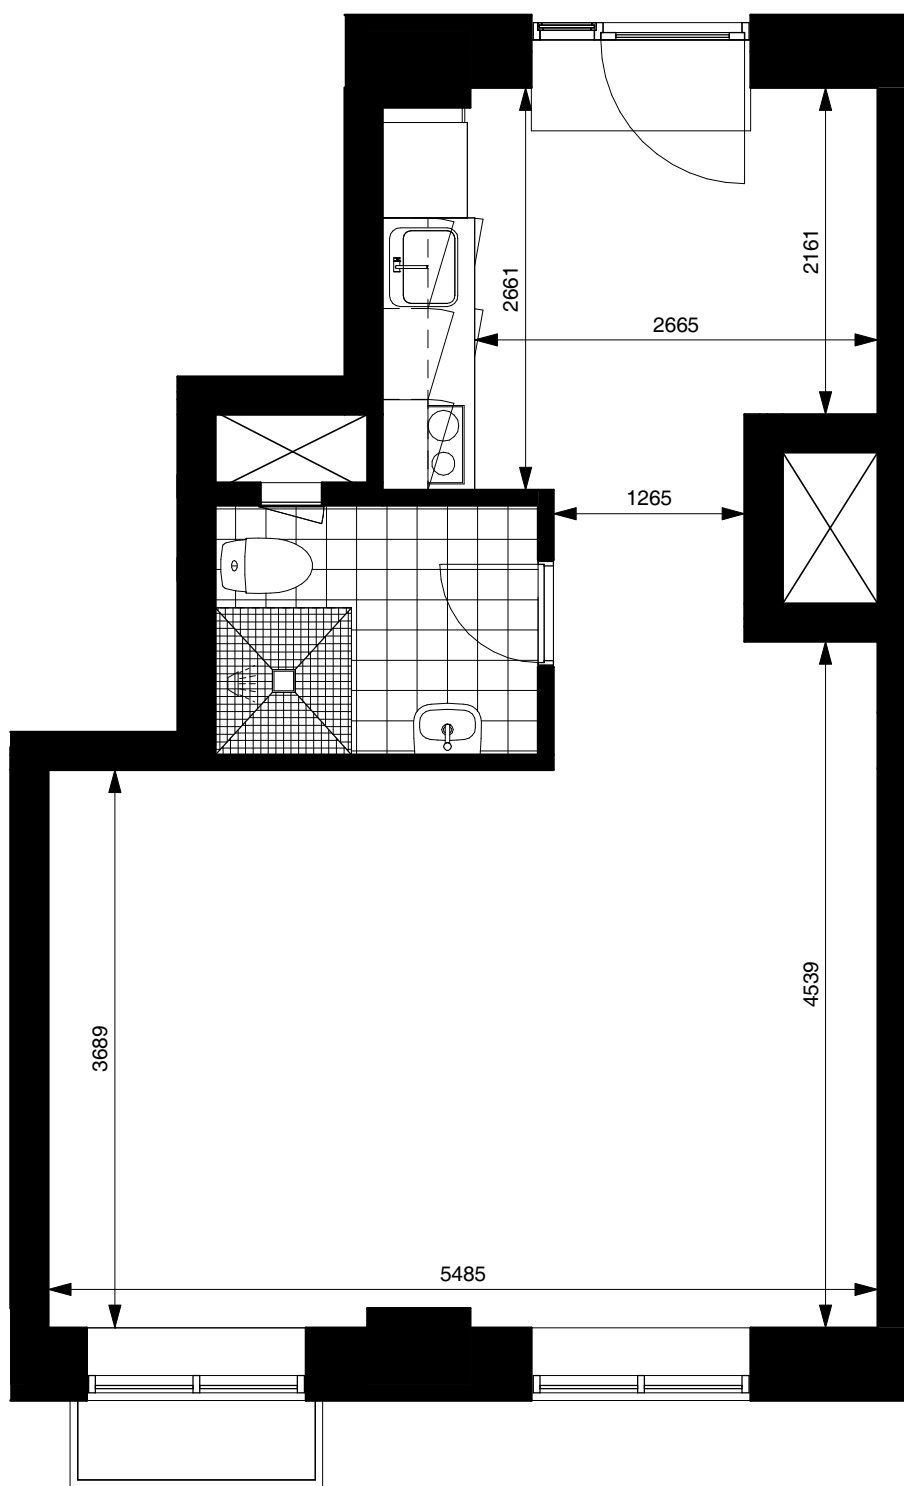

1 : 50

Munke Mose Park
Jagtvej 59
5000 Odense C

Tegning er ikke målfast.

UE110j
Bruttoareal: 53,1 m²
Nettoareal: 34,9 m²