


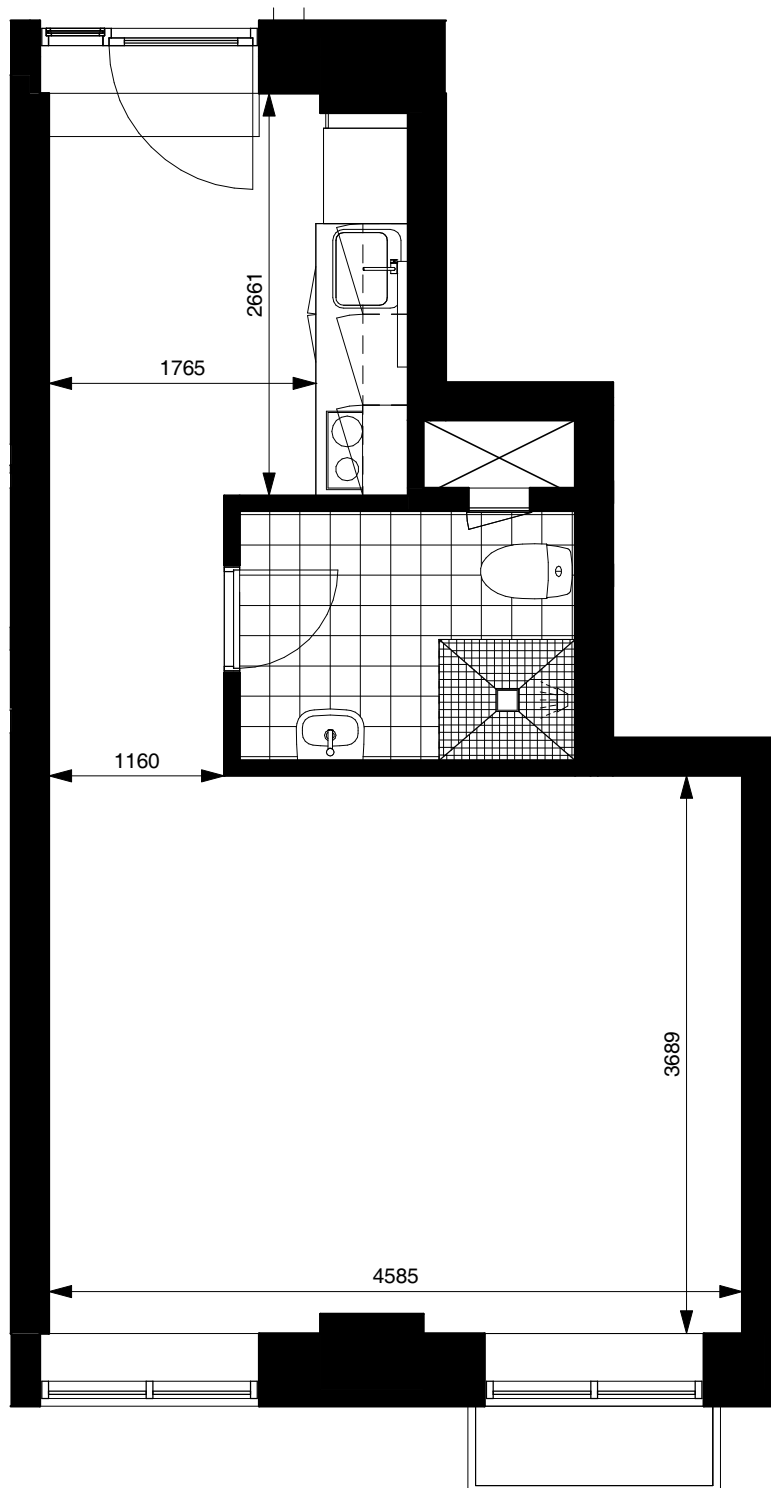

1 : 50

Munke Mose Park
Jagtvej 59
5000 Odense C

Tegning er ikke målfast.

UE110m
Bruttoareal: 46,1 m²
Nettoareal: 28,9 m²