


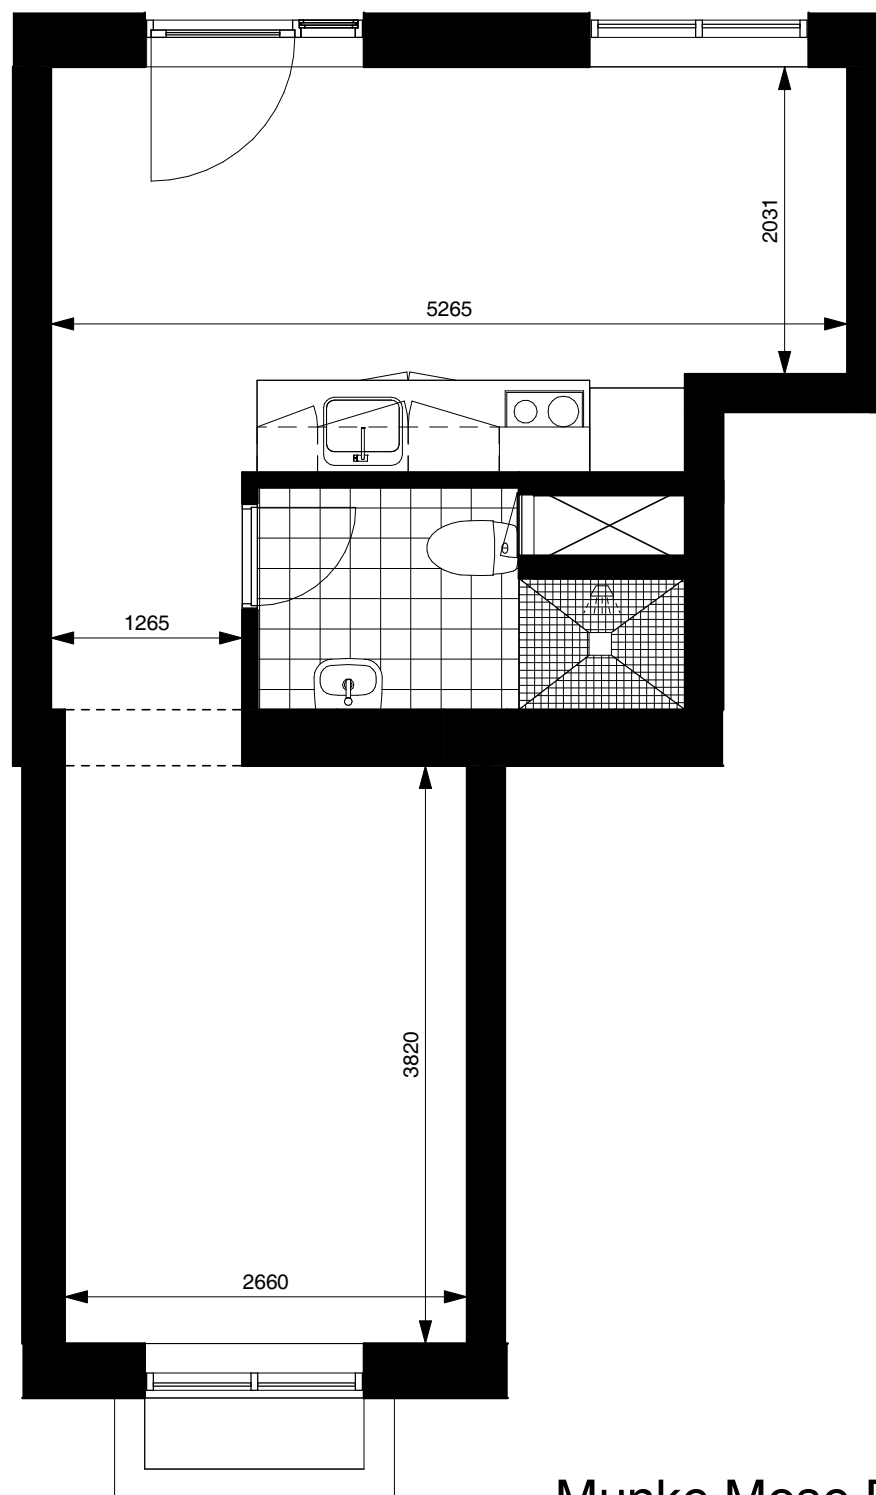

Munke Mose Park
Jagtvej 59
5000 Odense C

1 : 50

Tegning er ikke målfast.

UE110t

Bruttoareal: 47,1 m²

Nettoareal: 29,5 m²