


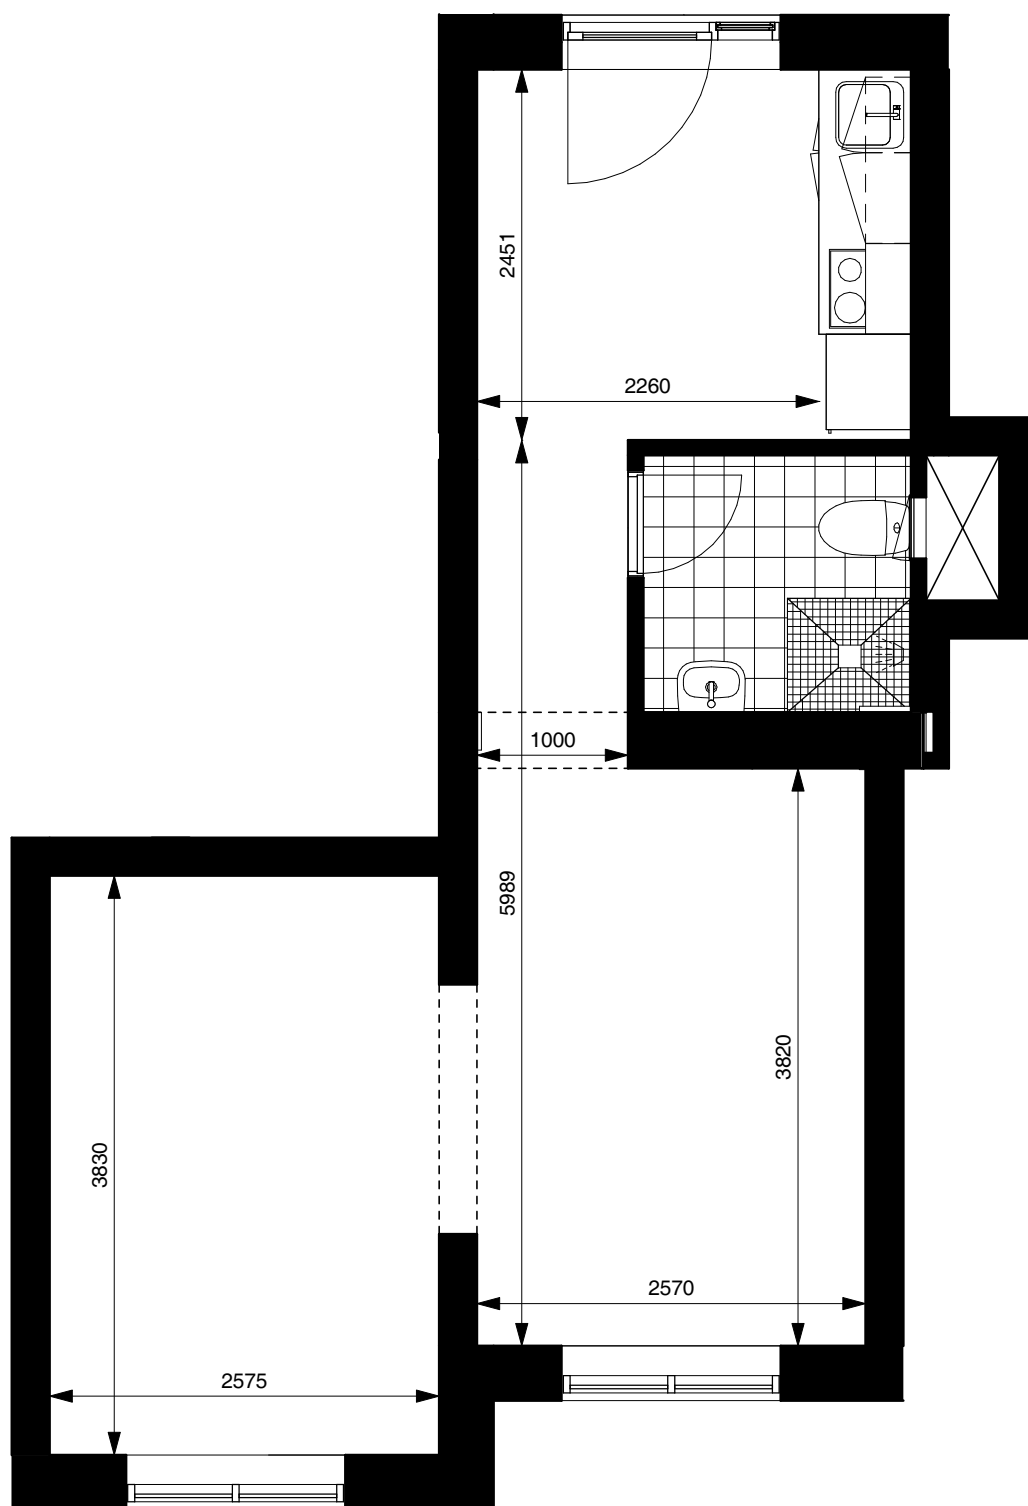

1 : 50

Munke Mose Park
Jagtvej 59
5000 Odense C

Tegning er ikke målfast.

UE110x
Bruttoareal: 51,2 m²
Nettoareal: 32,3 m²