


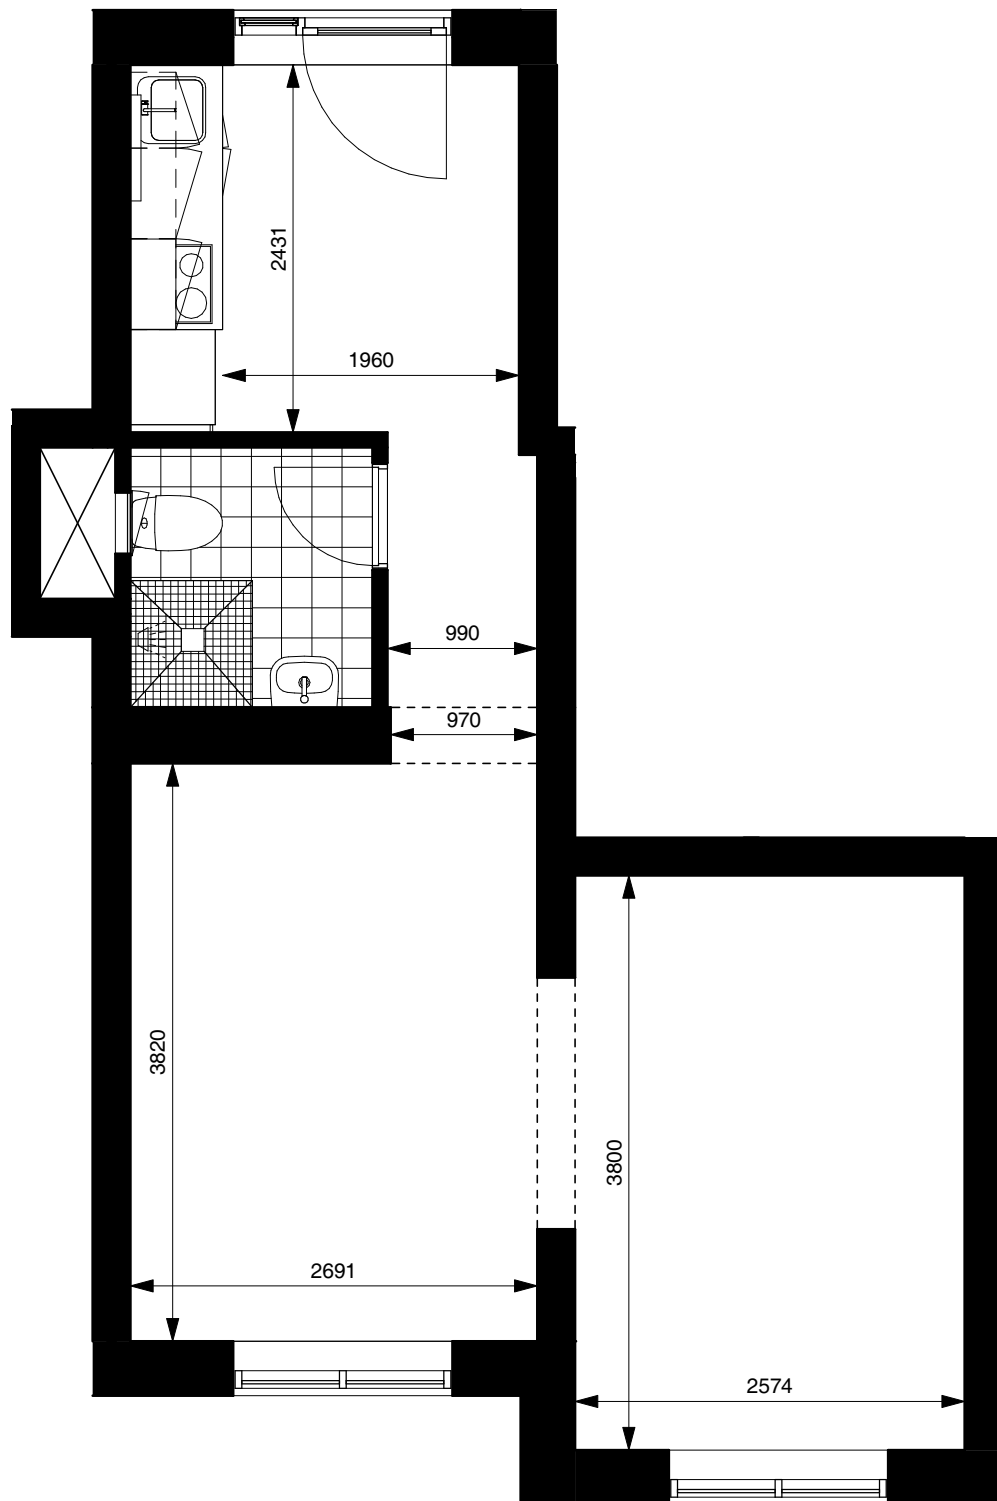

1 : 50

Tegning er ikke målfast.

Munke Mose Park
Jagtvej 59
5000 Odense C

UE110z

Bruttoareal: 49,6 m²

Nettoareal: 31,7 m²