


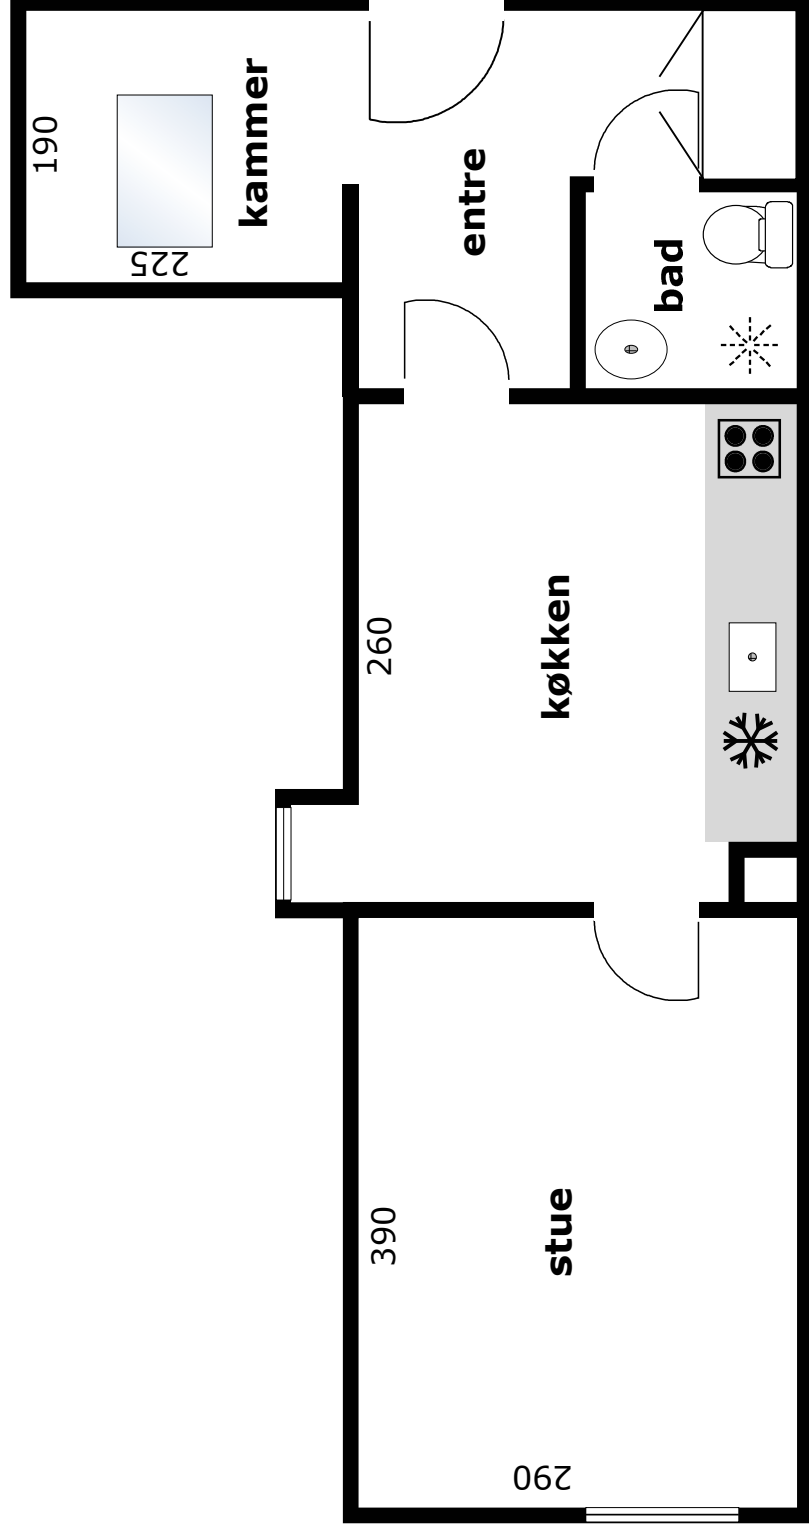

Hans Tausens Kollegiet
Lejlighedstype: UE120e
Plantegning ikke måfast og kan være spejlvendt.